


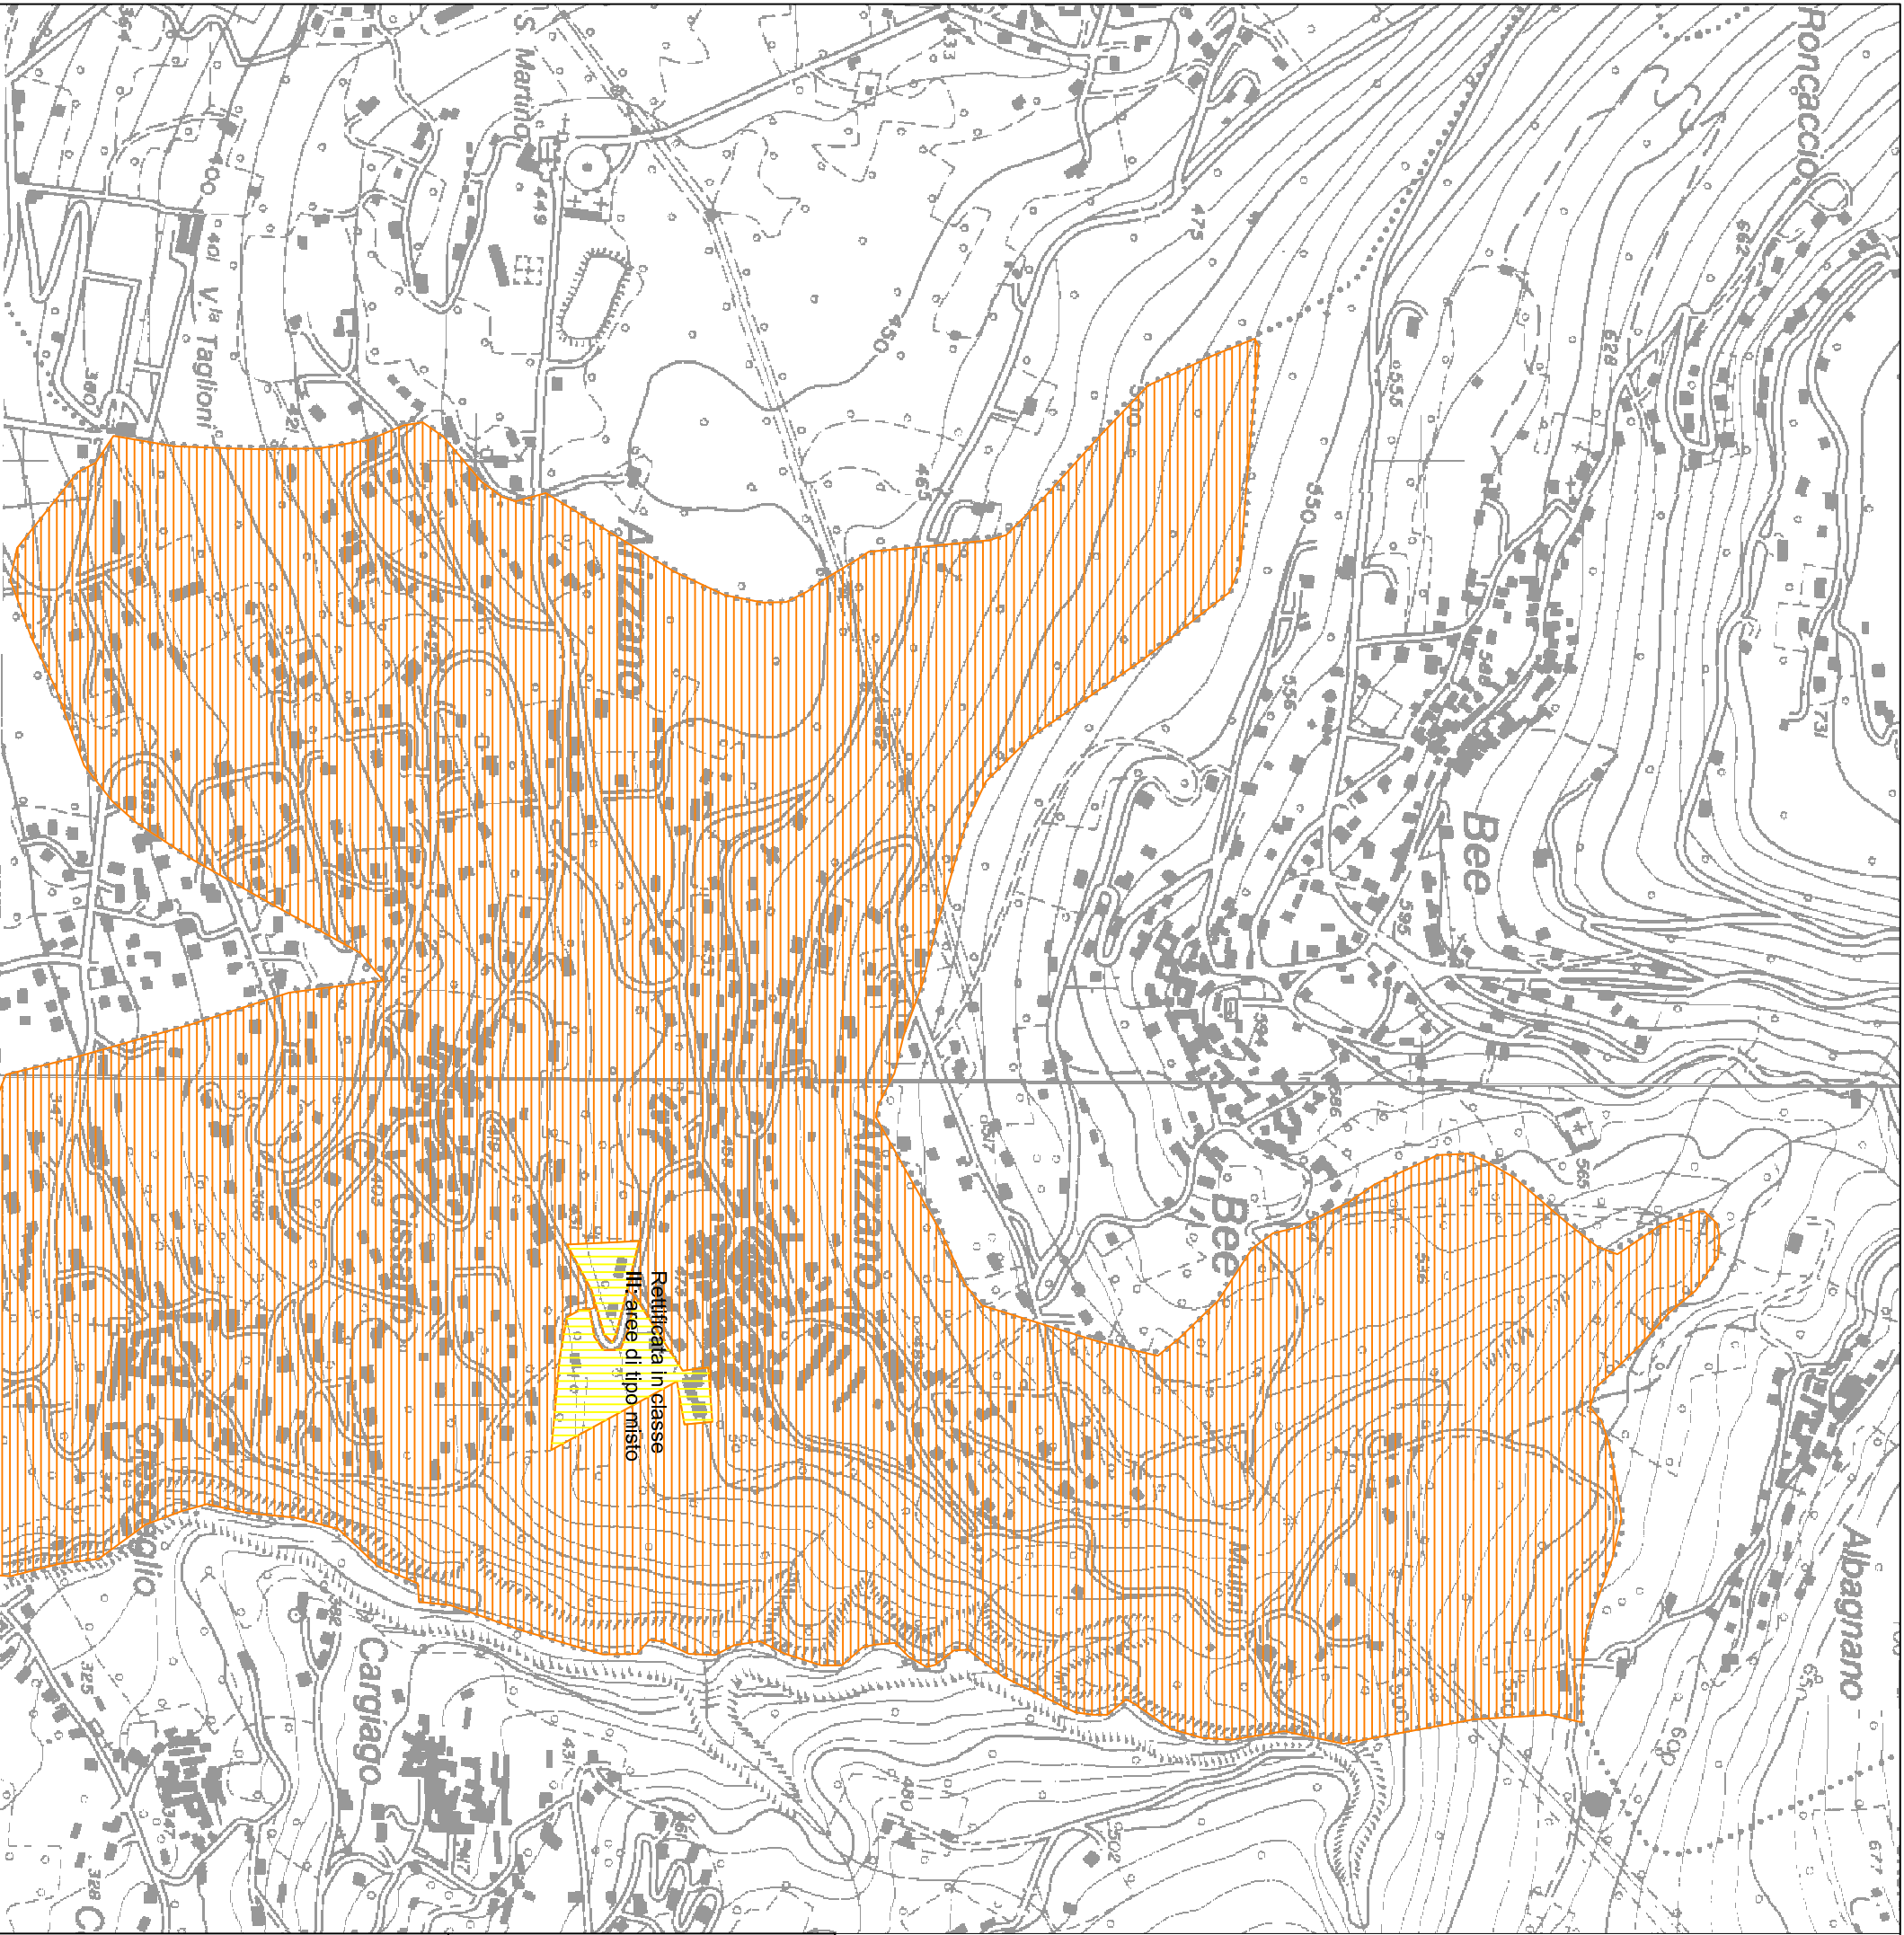

Piano zonizzazione acustica approvato
con Delibera C.C. n. 08 in data
06/04/2004



PROVINCIA DEL VERBANO CUSIO OSSOLA

PIANO DI ZONIZZAZIONE ACUSTICA

Comune di Arizzano

Redilizzazione: C.A.E. S.r.l. Compagnia Acustica Europea Via Bianchi 15, 20141 Milano (MI) Tel e fax: 02/9812710 Email: info@cae.it RS 170065 P.I. 0355190060		Capo Settore Tecnico		Il Sindaco	
Tecnico competente		SCALA 1:5.000		territorio comunale	
luglio 2003		Tavola con azionamento acustico			



Legenda classificazione acustica

Classi e limiti di immissione:		dB(A)
	Classe I: aree particolarmente protette	50 - 40
	Classe II: aree prevalentemente residenziali	55 - 45
	Classe III: aree di tipo misto	60 - 50
	Classe IV: aree di intensa attivita' umana	65 - 55
	Classe V: aree prevalentemente industriali	70 - 60
	Classe VI: aree esclusivamente industriali	70 - 70

tracciato: fascia (250 m.) di pertinenza della ferrovia