


SEZIONE A-A
Scala 1/50

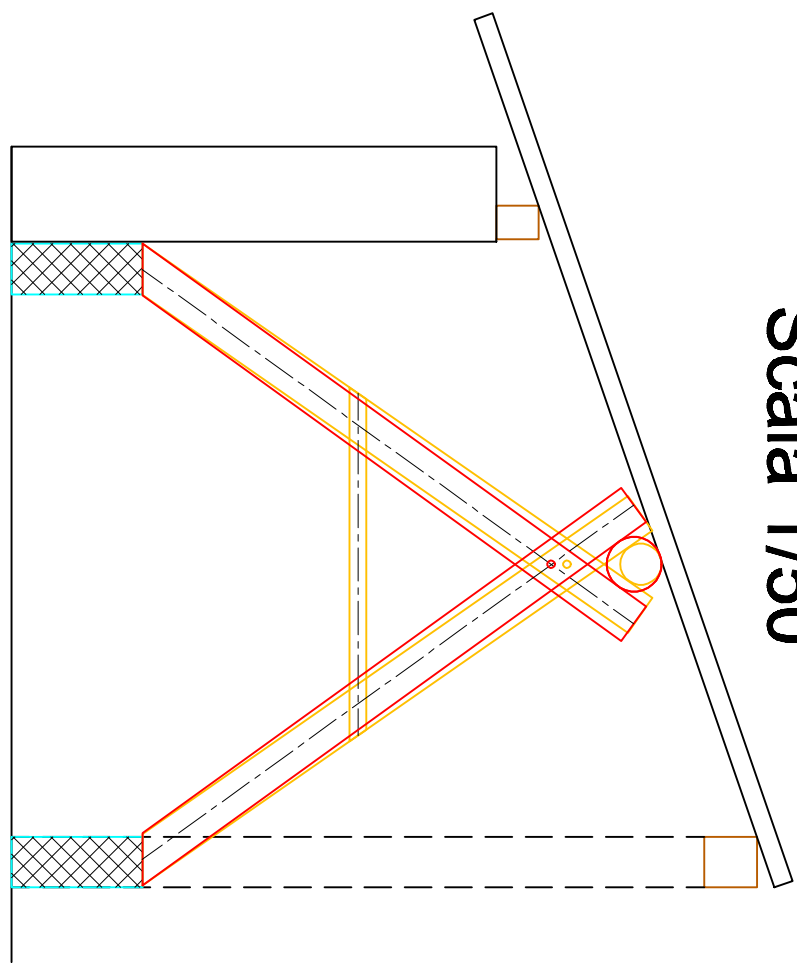

PIANTA SOTTOTETTO
Scala 1/50

LEGENDA

Demolizioni / Rimozioni

Rifacimenti / Costruzioni

B

Radice

A

C

Eliminazione puntello
in legno

202

Apertura
~ 120x70

29

227

249

110

A

B

C

350

222

253

155

390

100

29

249

110

D


E

E


Eliminazione puntello
in legno

D


SEZIONE C-C
Scala 1/50

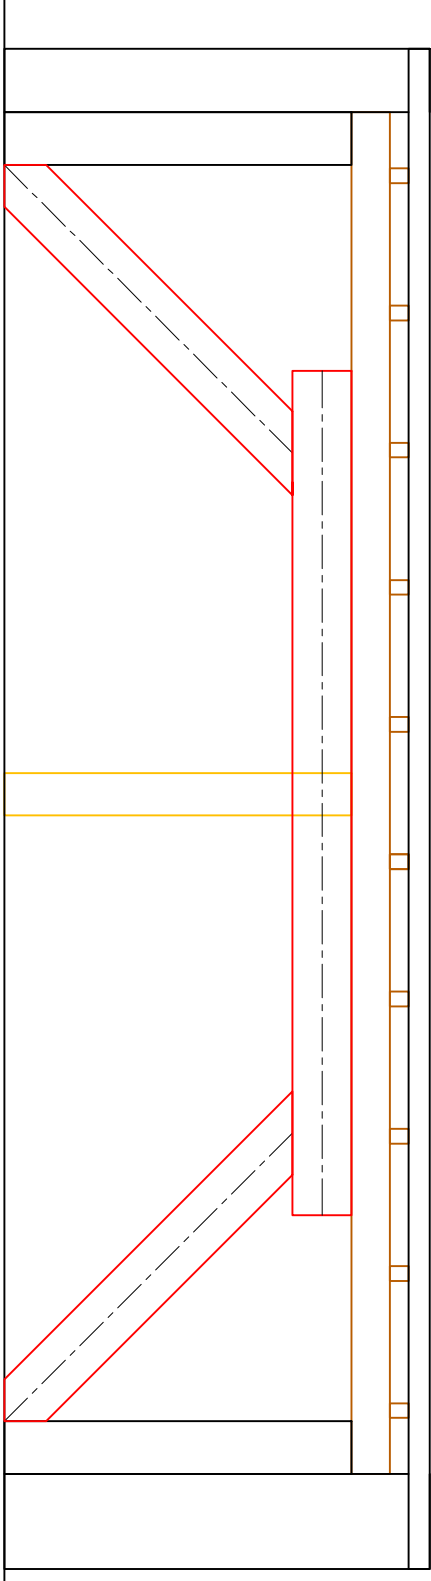

SEZIONE D-D
Scala 1/50

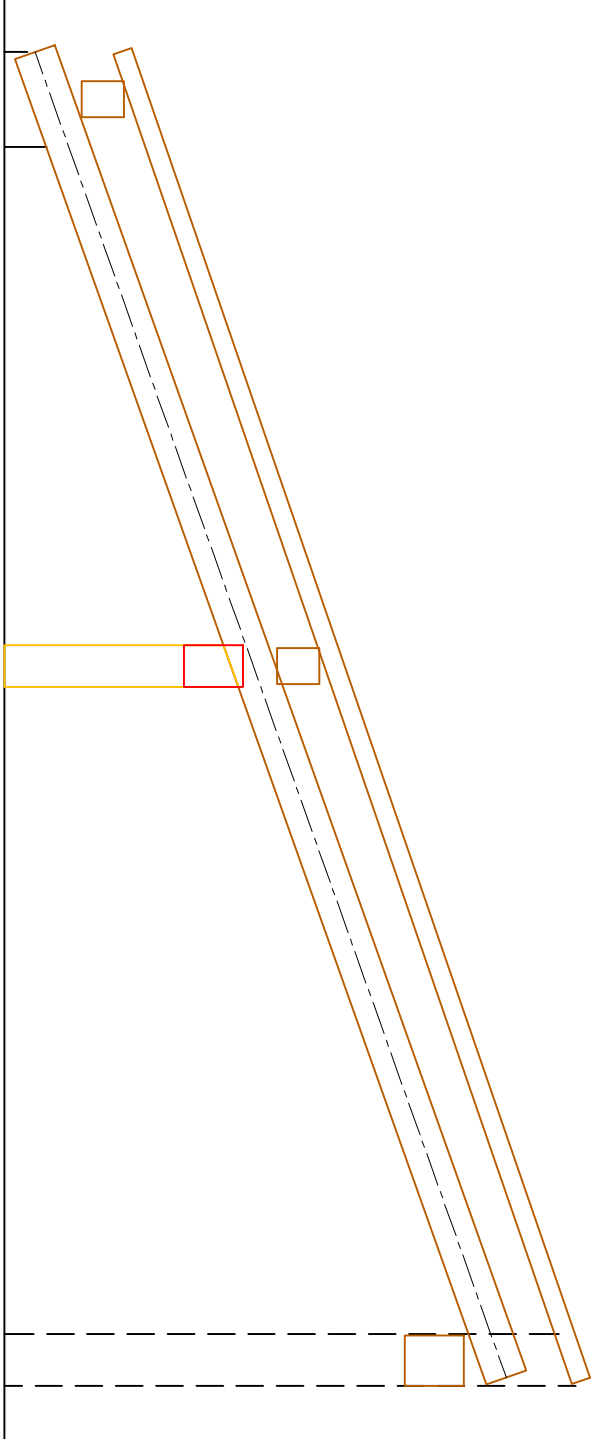

SEZIONE E-E
Scala 1/50

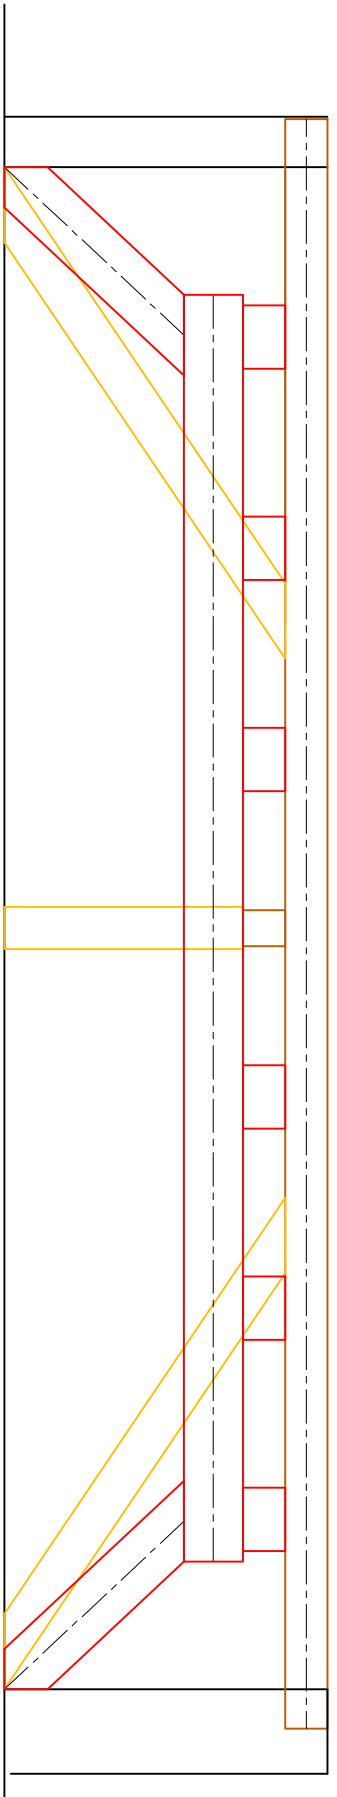

Scuola Don Italo De Cesare

Tavola strutturale

2

STATO DI CONFRONTO

Il tecnico

Ing. Paolo Mercuci - via G. De Notaris, 51 - Verbania (VB) - cell. 335 5630627

SEZIONE B-B
Scala 1/50

