	Comune di Arizzano Provincia del V.C.O.	rapp. 1/50 1/20 Maggio 2019 agg.01
	1I	Lavori di manutenzione straordinaria copertura plesso scuole elementari di Arizzano Scuola Don Italo De Cesare Tavola strutturale - Integrazione PARTICOLARI
Il tecnico		Ing. Paolo Marcucci - via G. De Notaris, 51 - Verbania (VB) - cell. 335 5630627

Figura 12

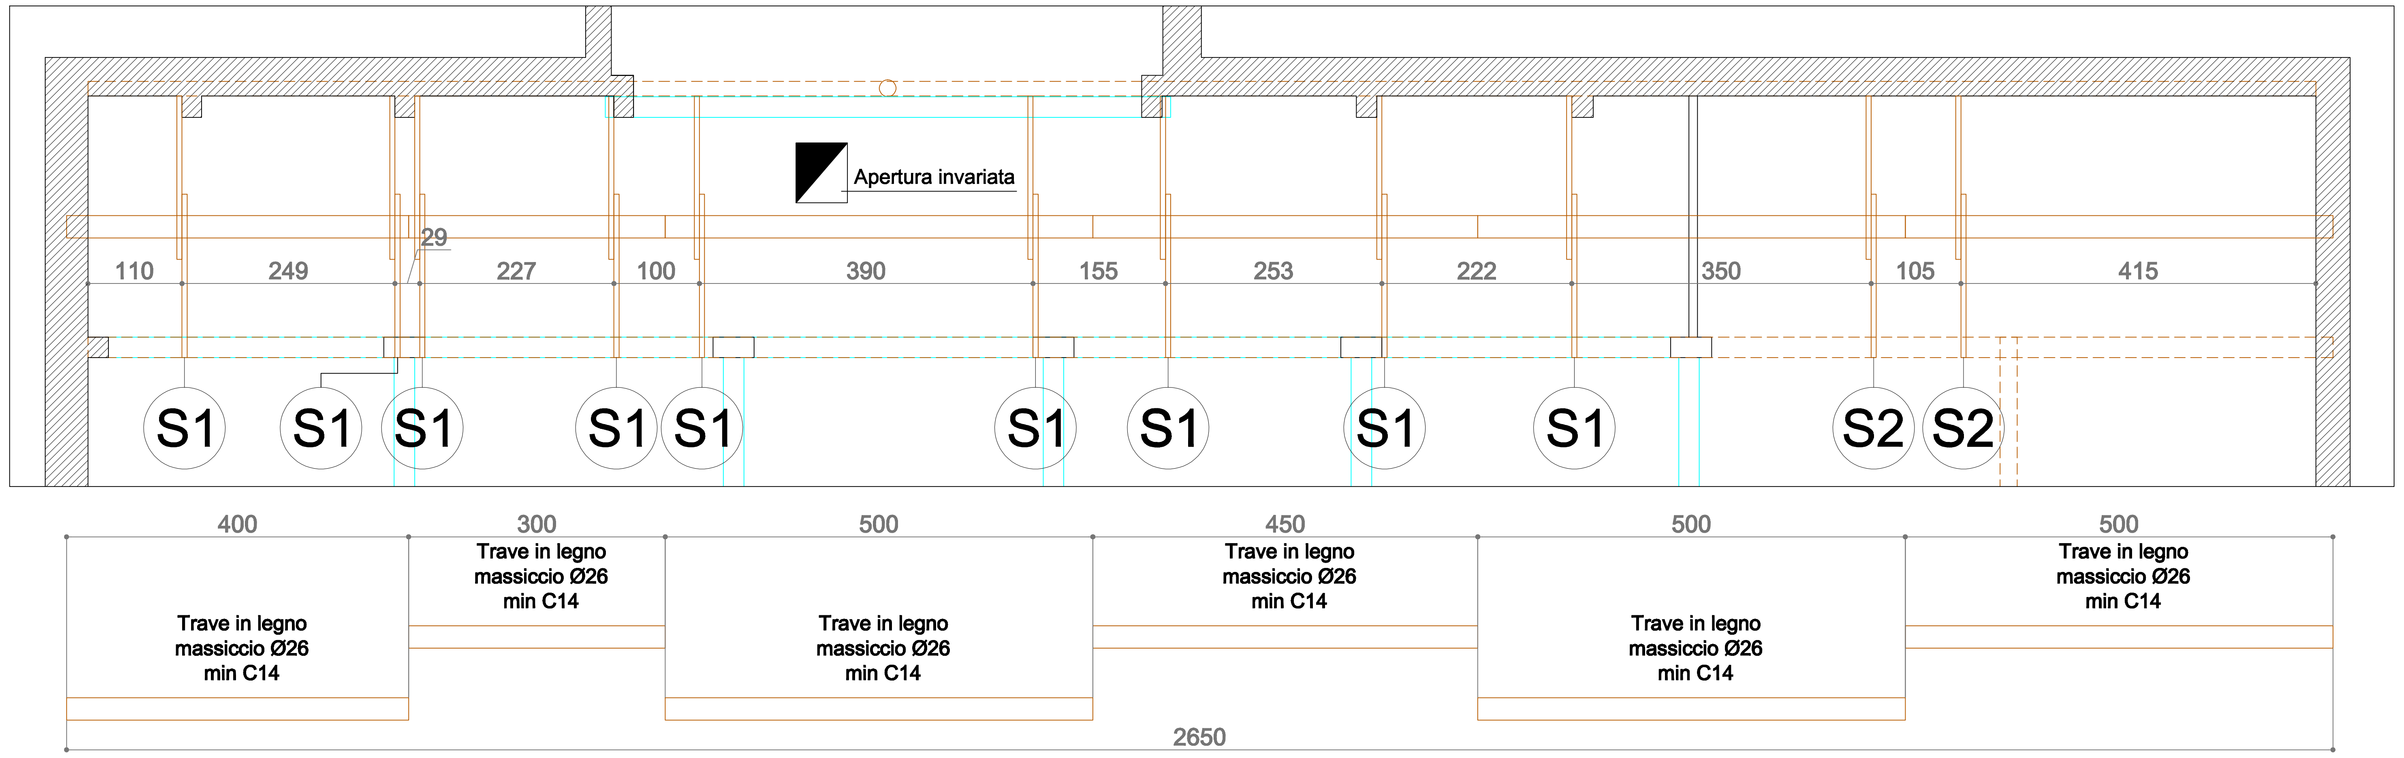

Nella versione aprile 2019 nel modello di calcolo si sono considerati sei tratti di trave circolare fra di loro indipendenti, semplicemente appoggiati sui rispettivi cavalletti e senza i controventi.
Nello stato attuale si è provveduto a collegare fra loro i singoli tratti di trave (Part E-Tav 2I) a unire la trave circolare con i sottostanti cavalletti (Part A e Part B-Tav 1I) a posizionare quattro controventi in legno (Part C e Part D-Tav 2I).

Avendo già verificato una situazione maggiormente cautelativa rispetto a quella attualmente proposta non si è ritenuto necessario procedere con un nuovo calcolo.

Figura 13

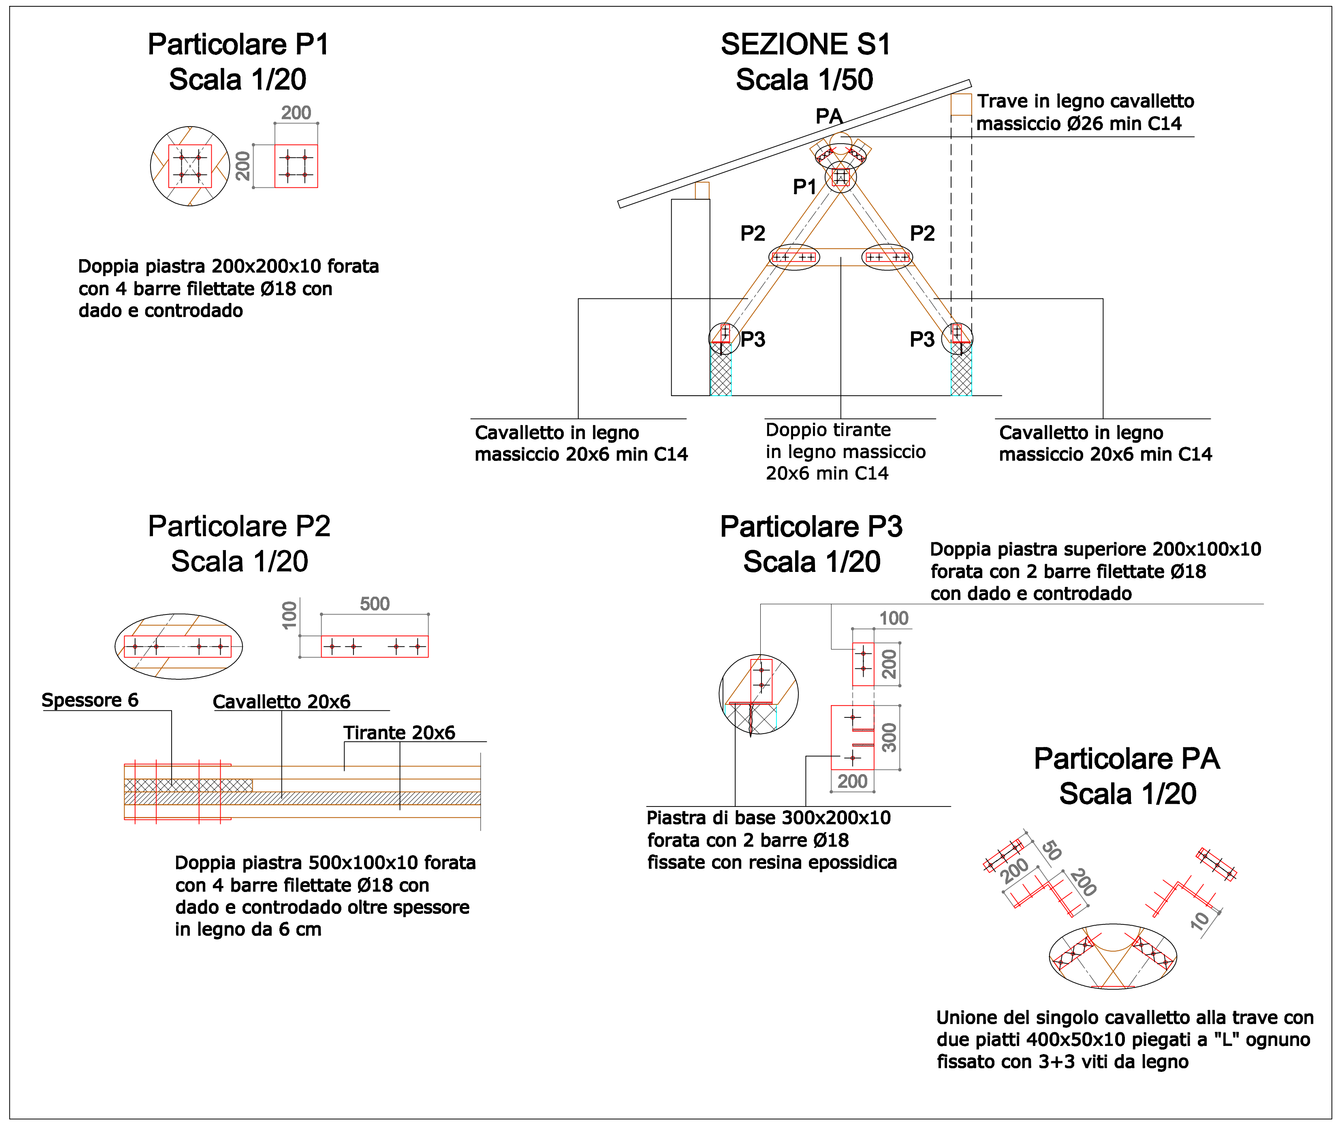
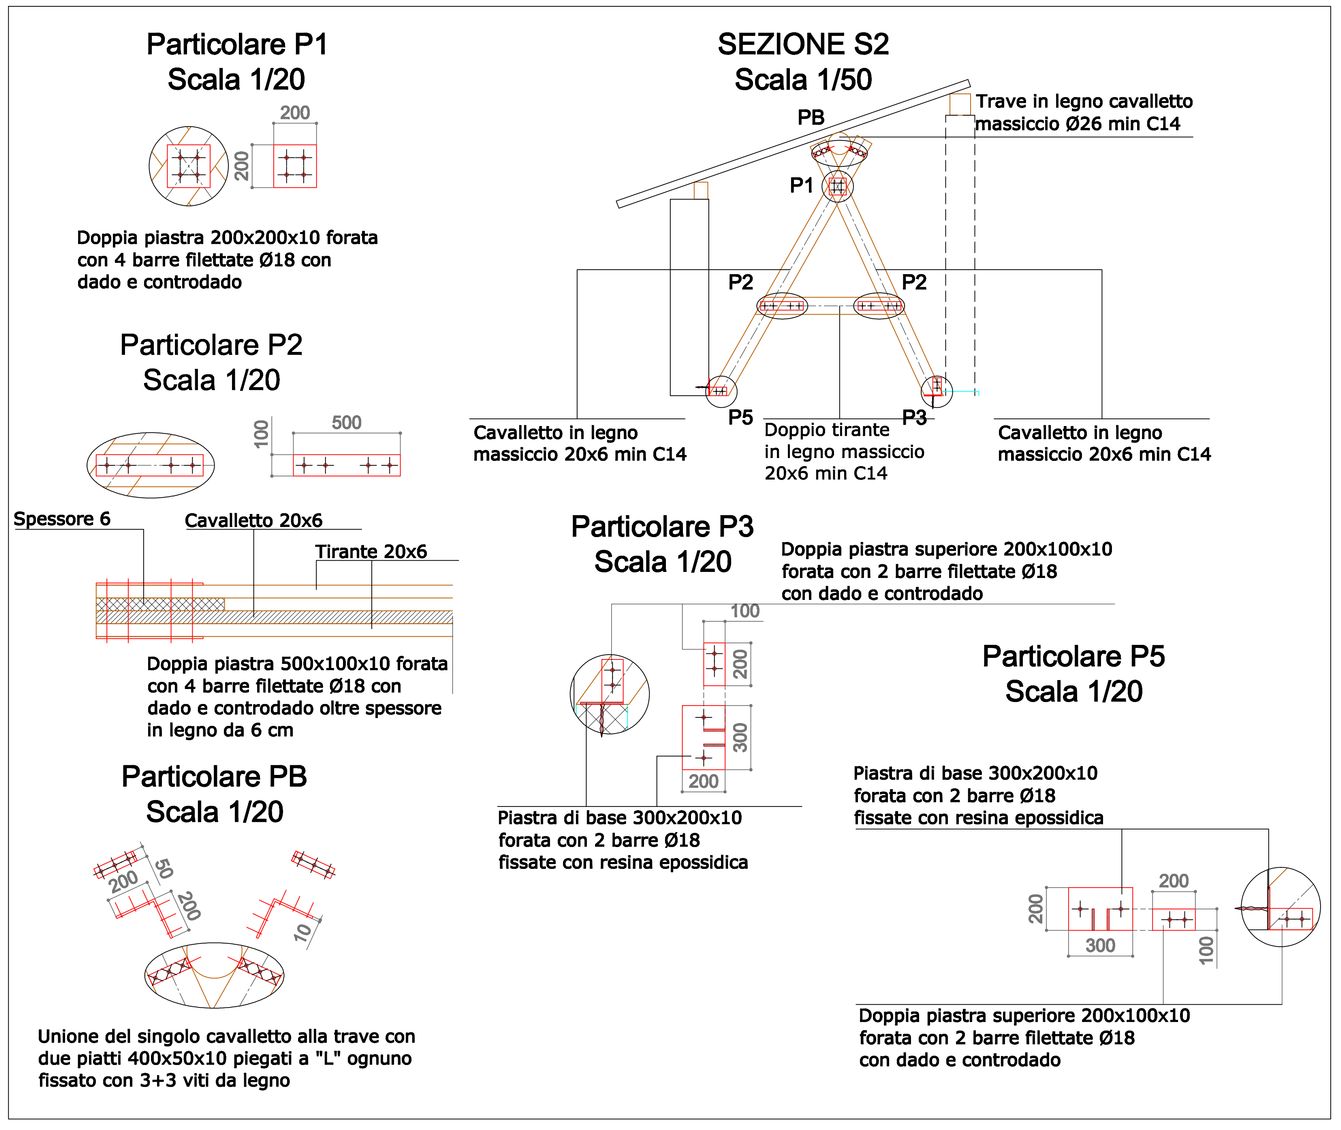
Figura 14