




SEZIONE A-A
Scala 1/50

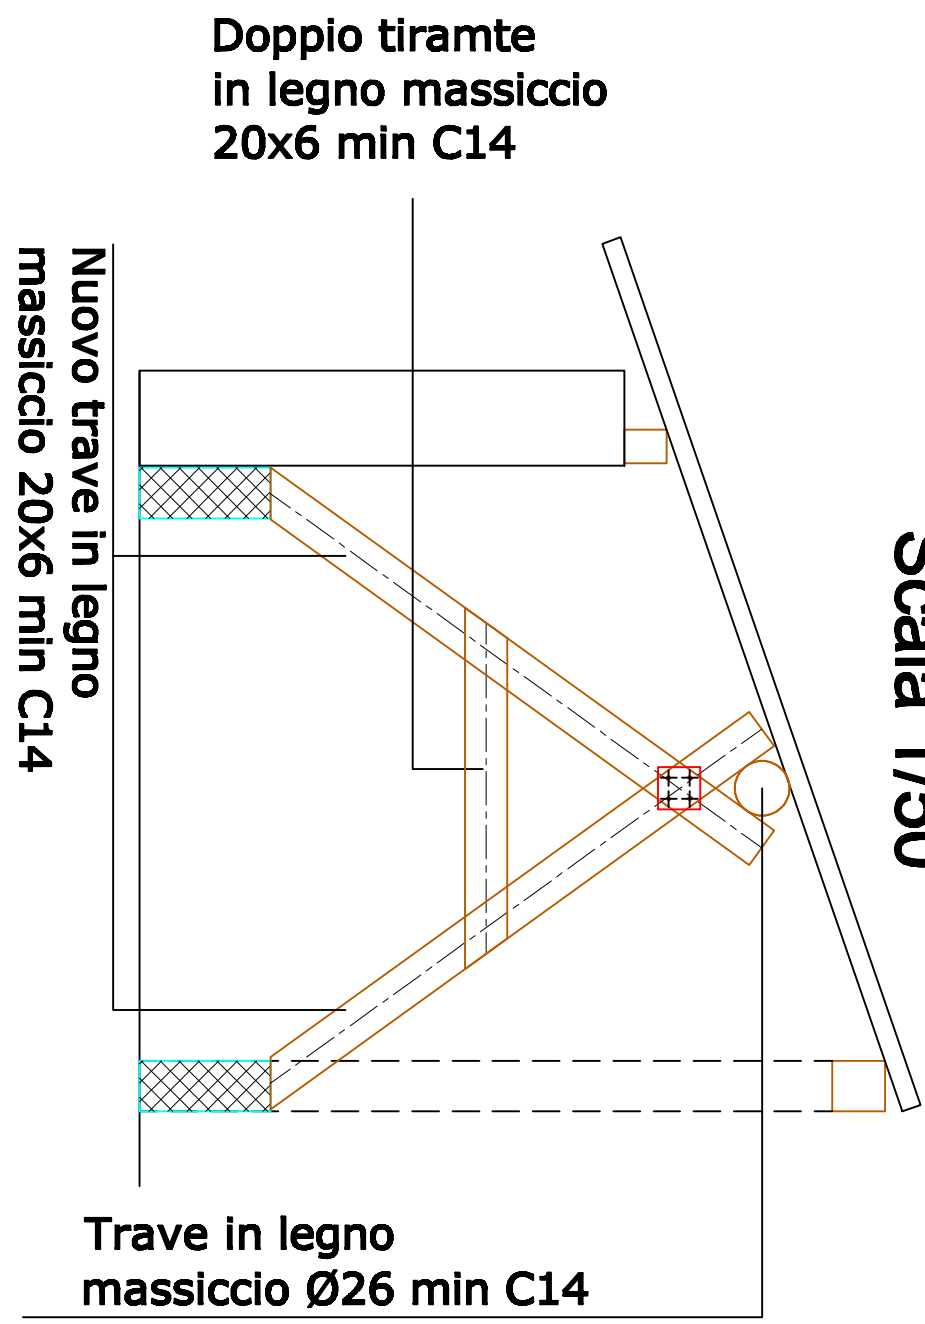


PIANTA SOTTOETTO
Scala 1/50

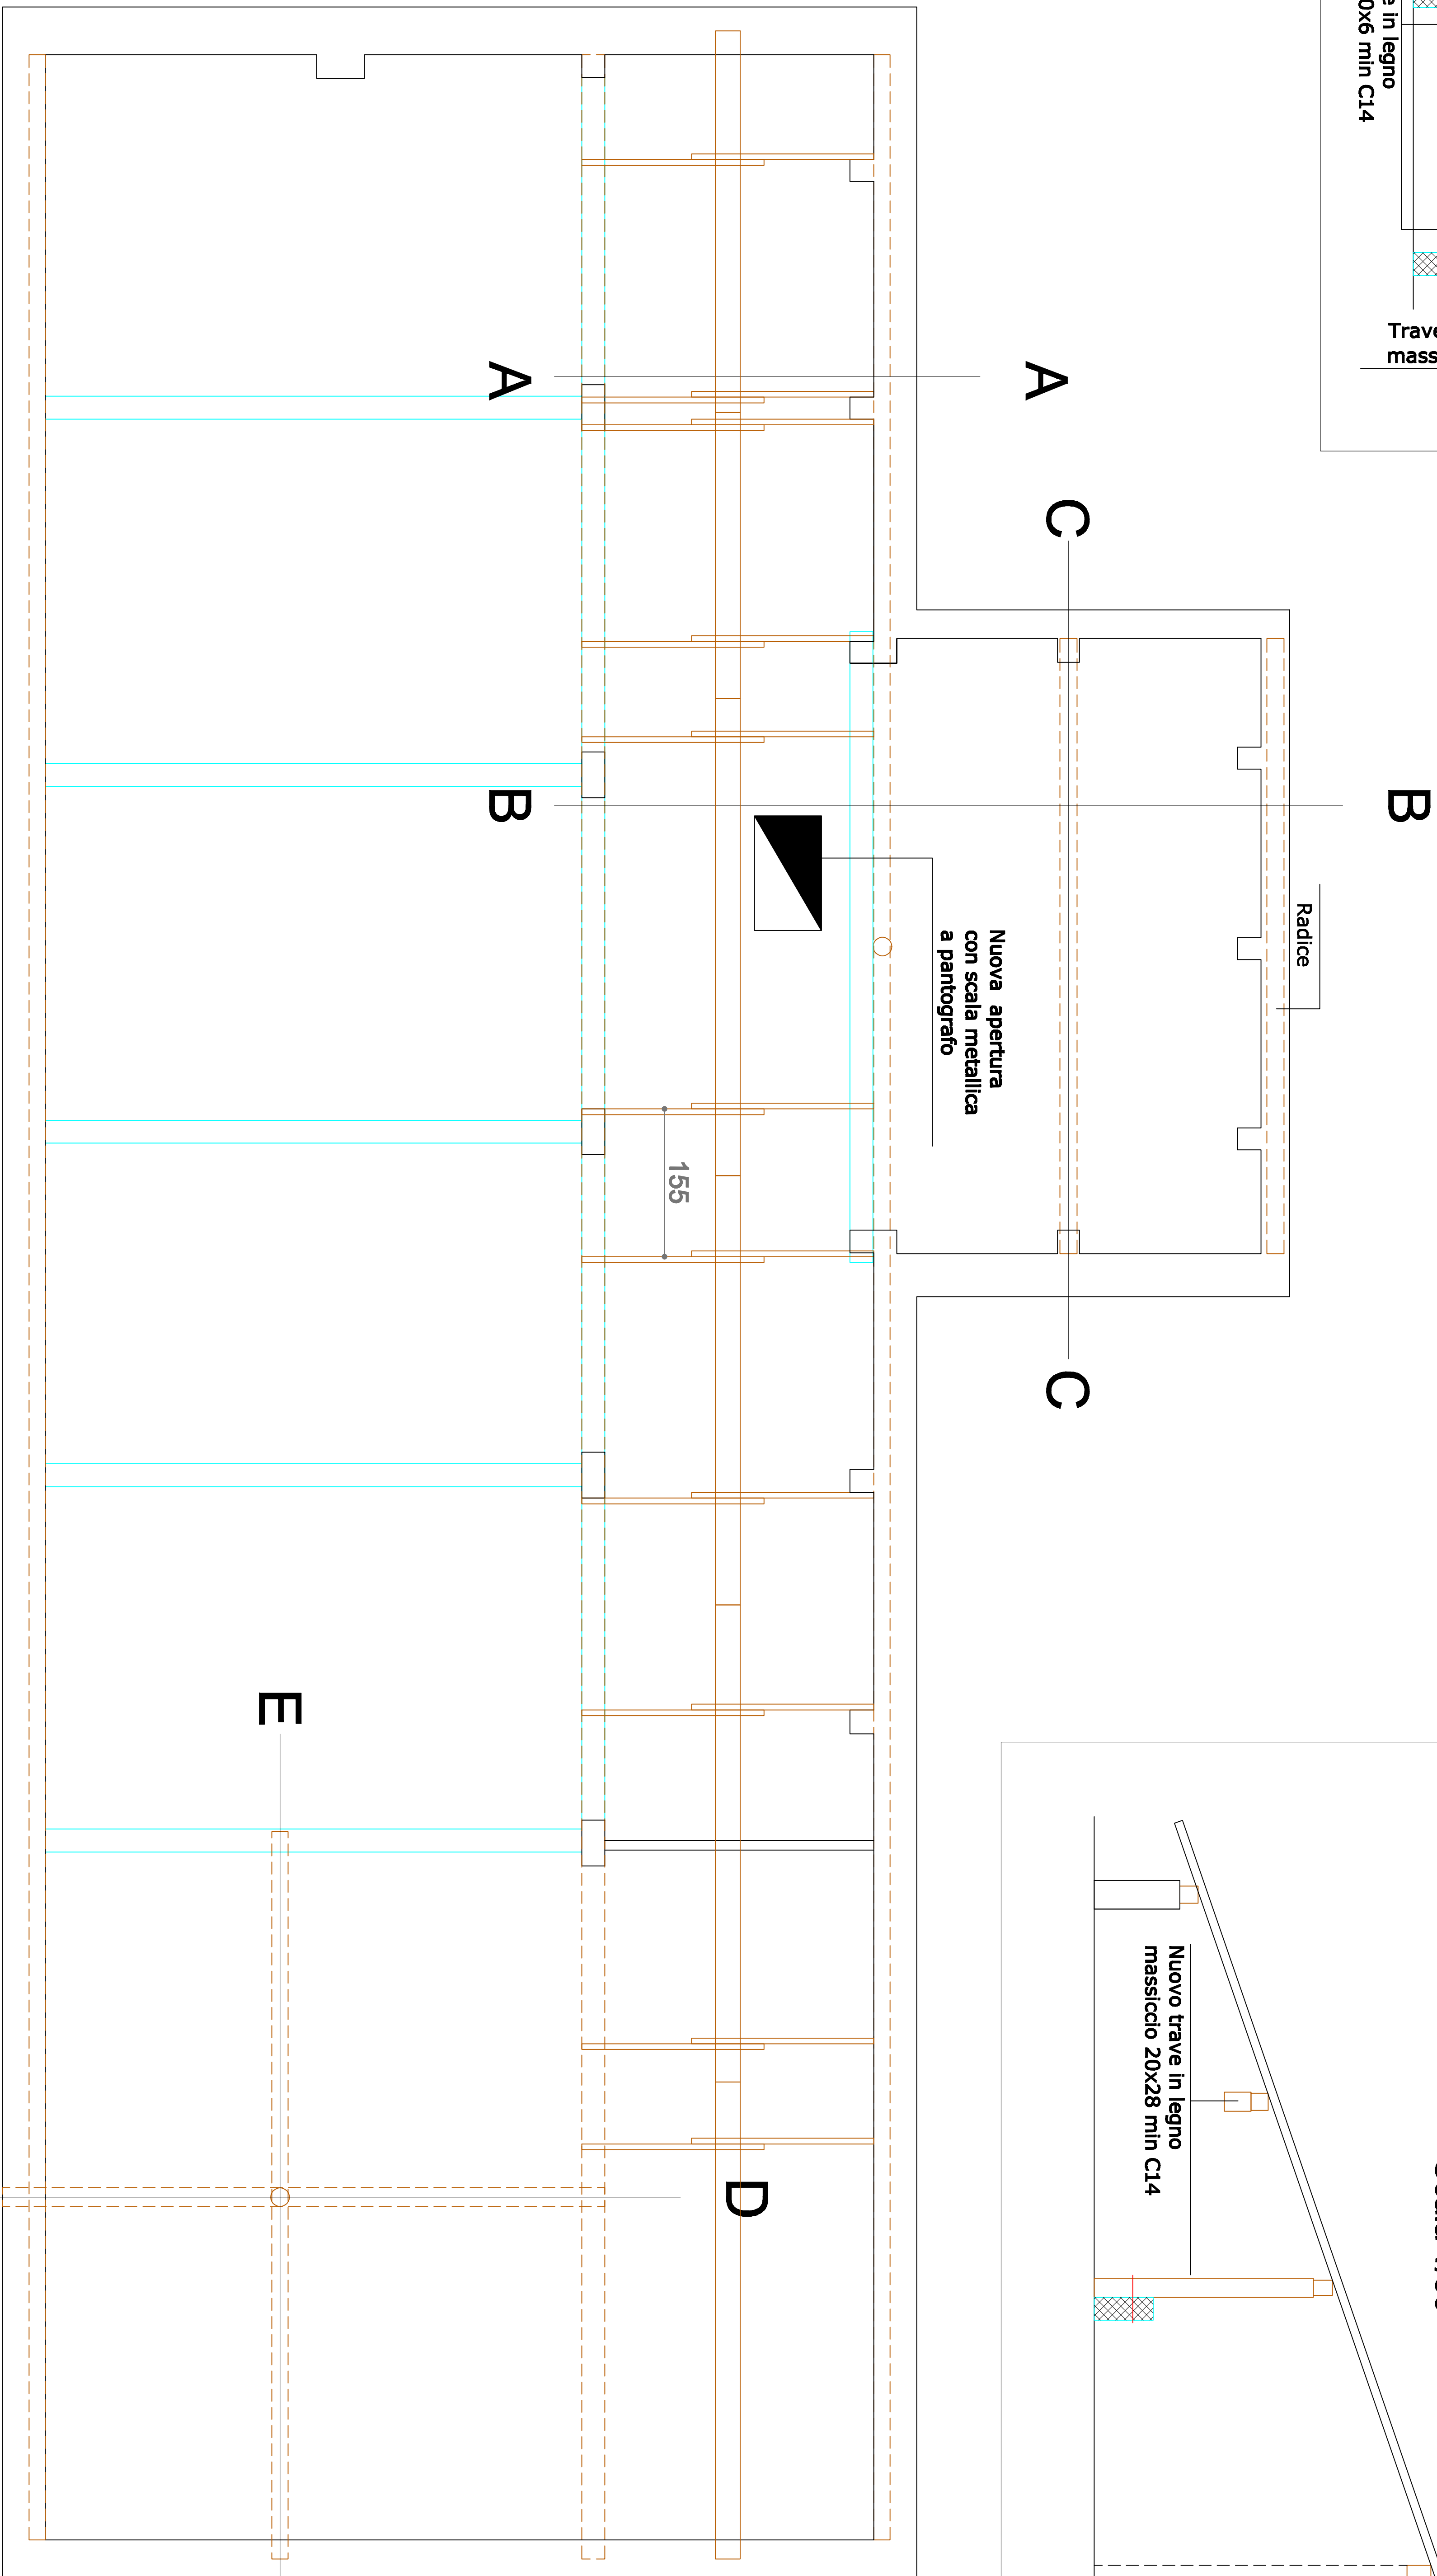


SEZIONE B-B
Scala 1/50

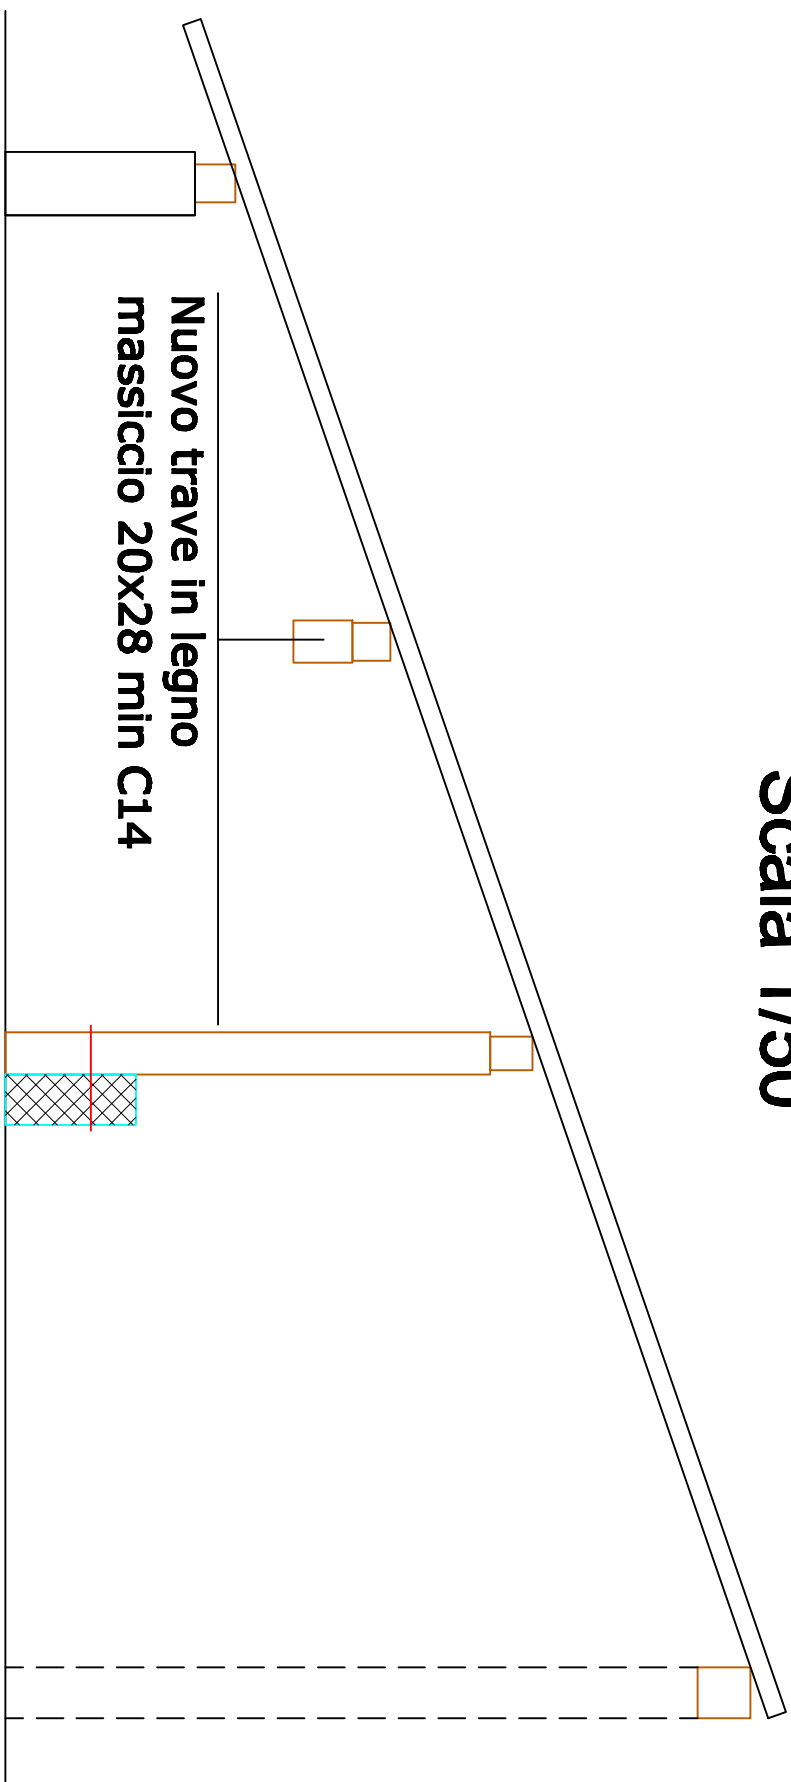

SEZIONE C-C
Scala 1/50

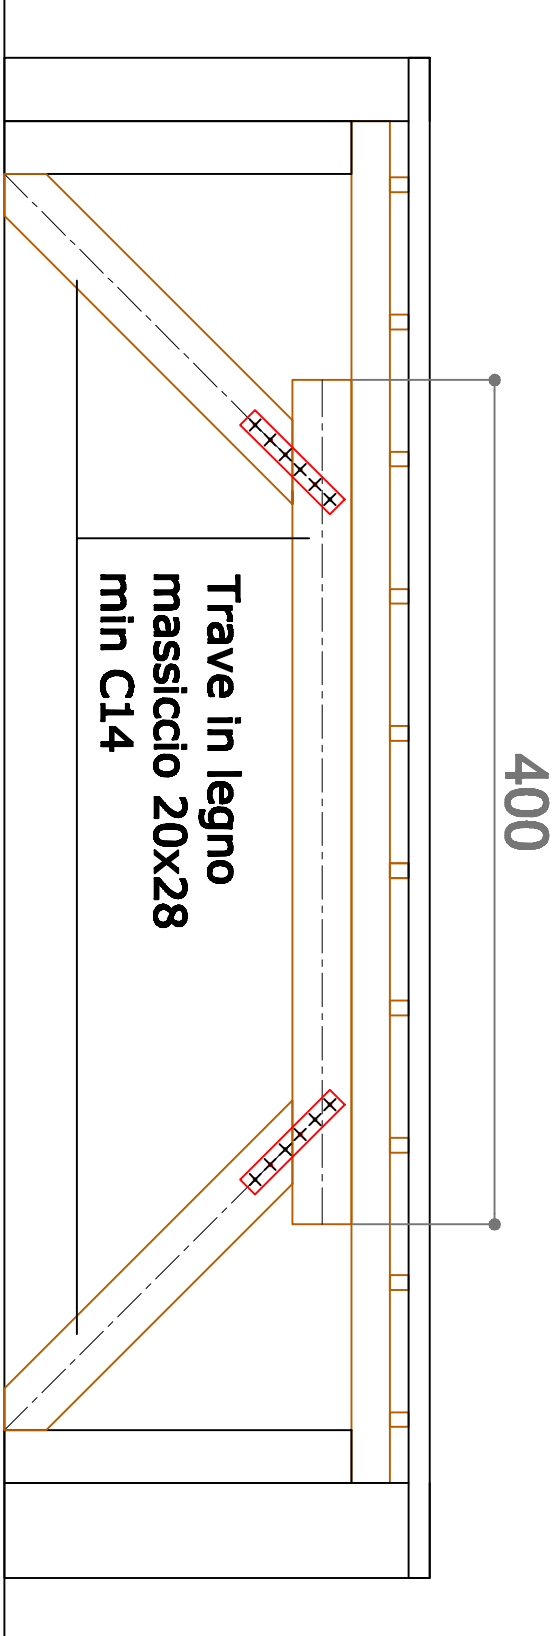

SEZIONE D-D
Scala 1/50

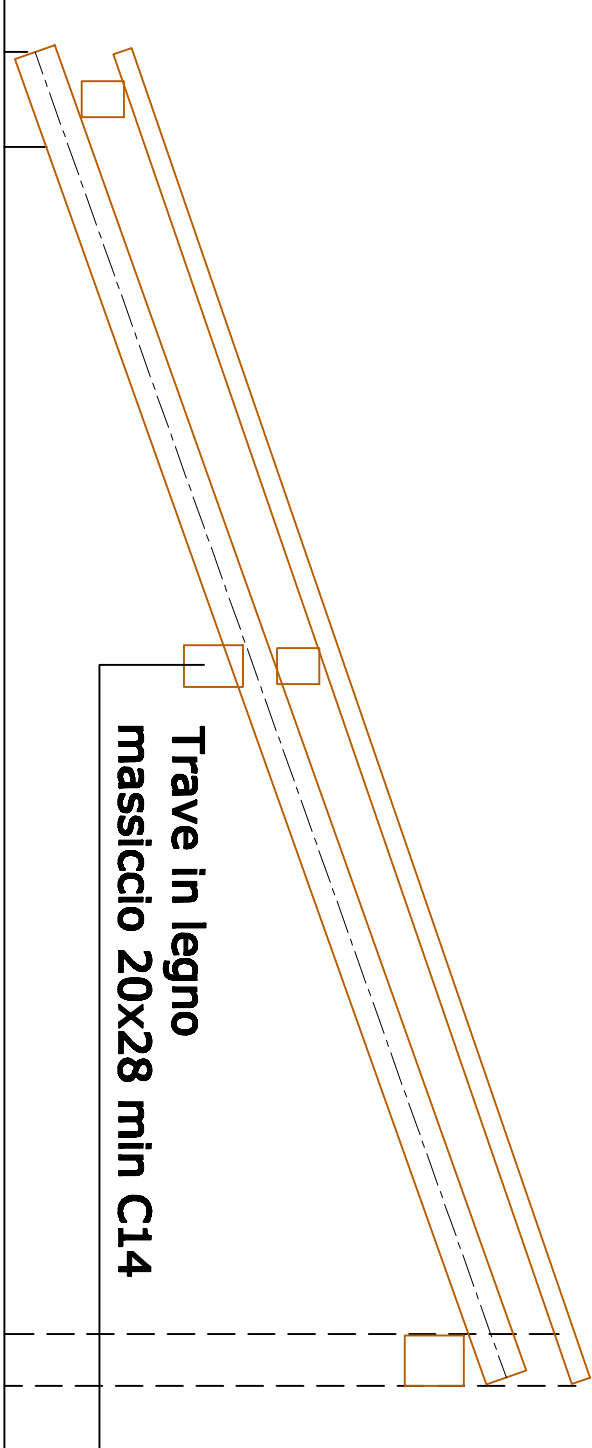

SEZIONE E-E
Scala 1/50

