

Particolare P1
Scala 1/20


Doppia piastra 200x200x10 forata
con 4 barre filettate Ø18 con
dado e controdado

Particolare P3
Scala 1/20


Doppia piastra superiore 200x100x10
forata con 2 barre filettate Ø18
con dado e controdado

Piastra di base 300x200x10
forata con 2 barre Ø18
fissate con resina epossidica



SEZIONE S1
Scala 1/50

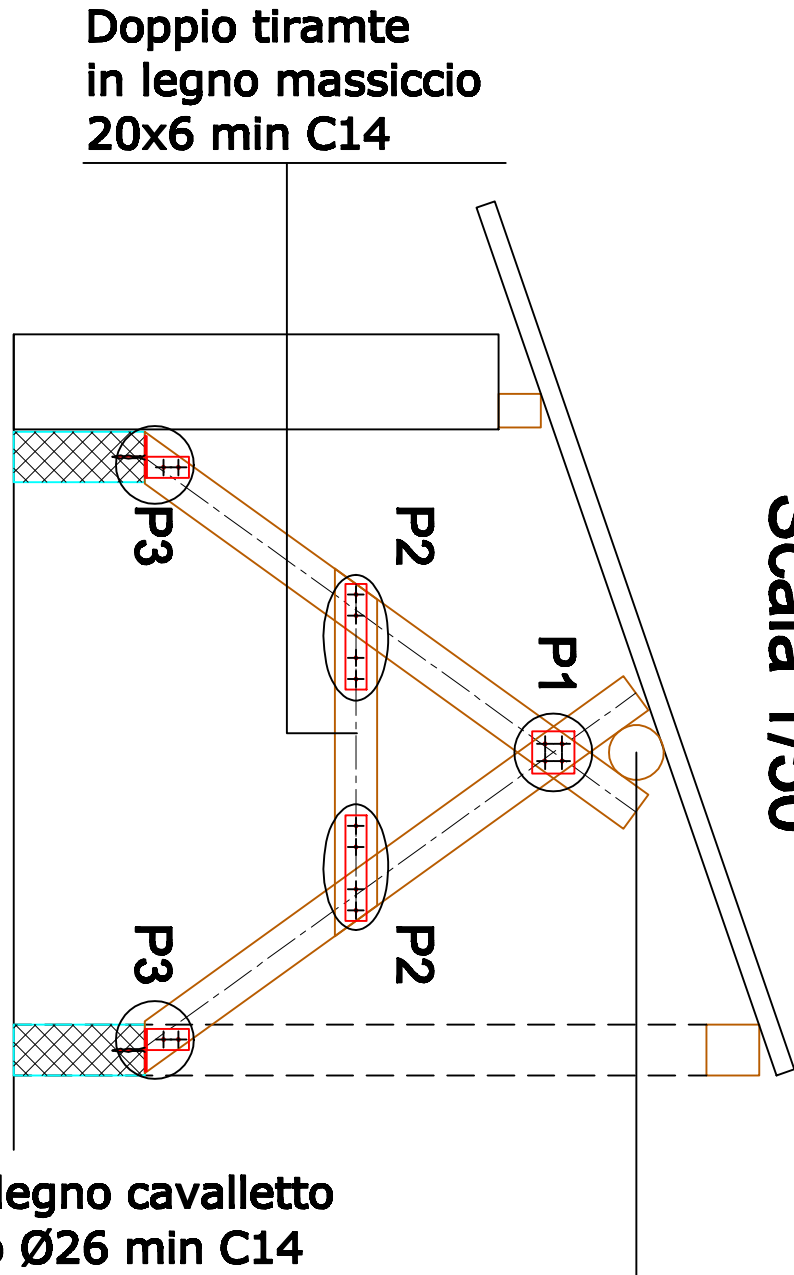


SEZIONE S2
Scala 1/50

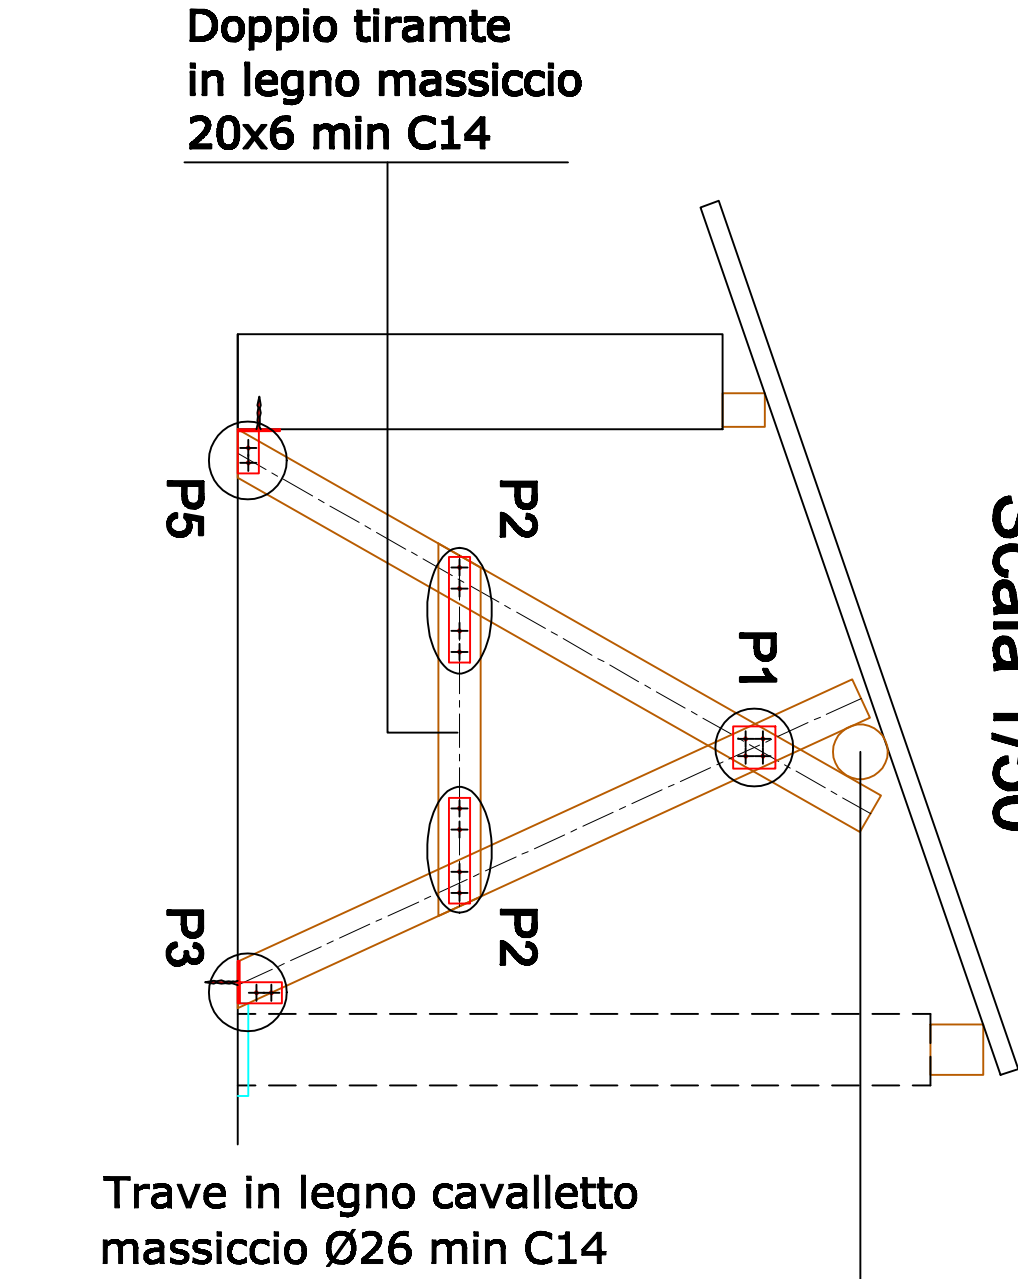


Particolare P2
Scala 1/20

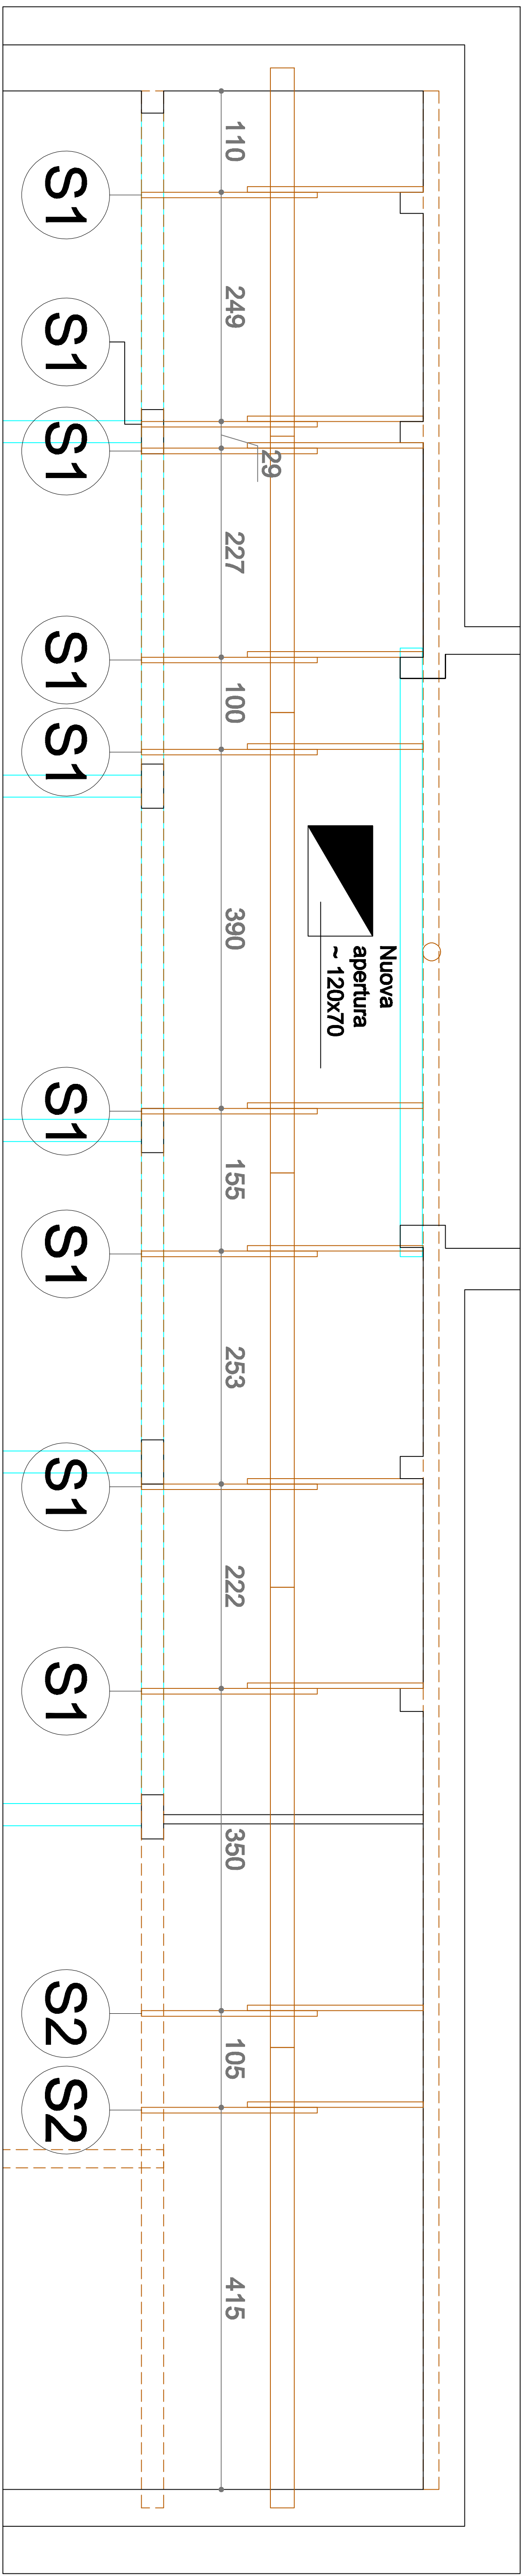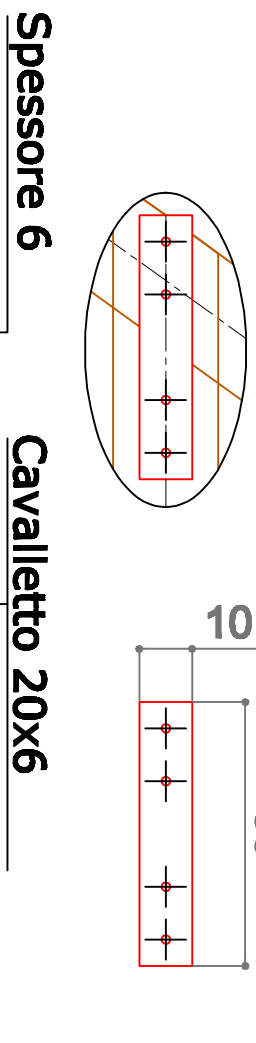


SEZIONE C-C
Scala 1/50

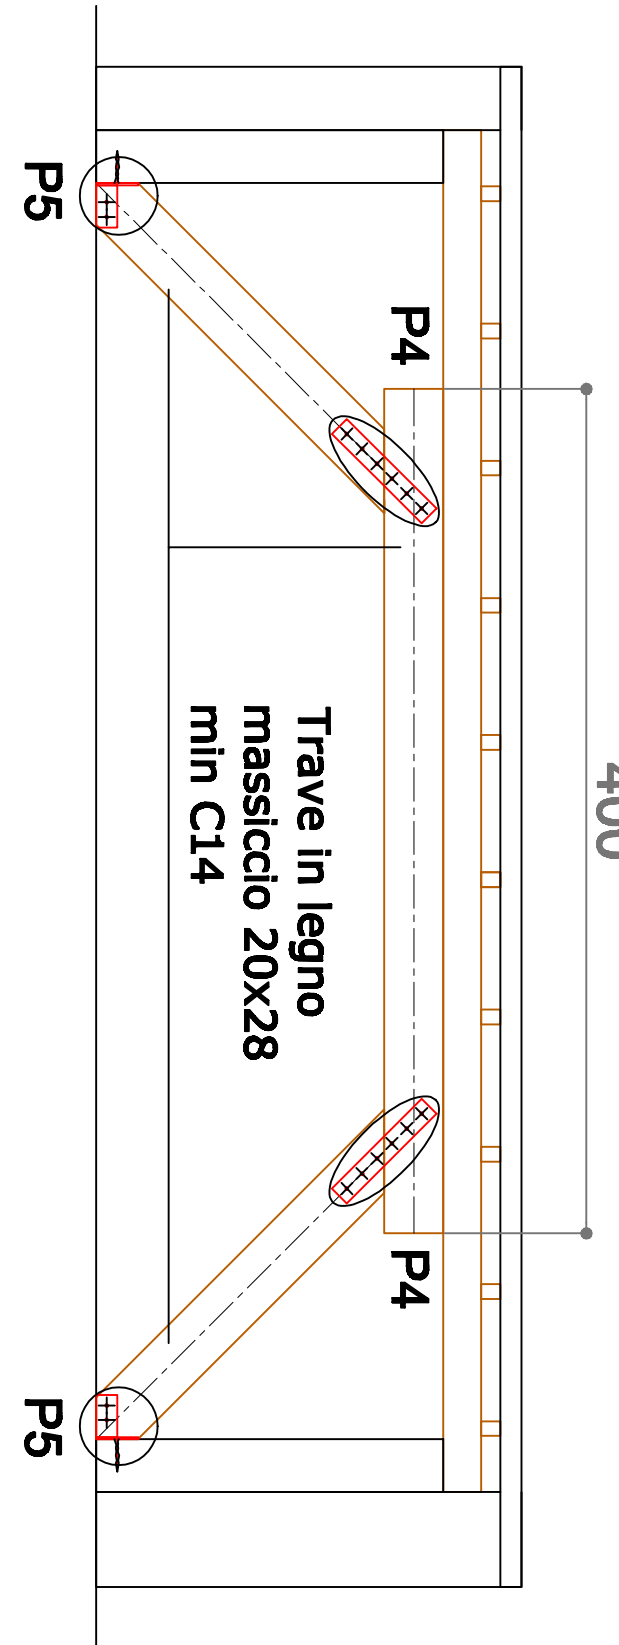


SEZIONE E-E
Scala 1/50

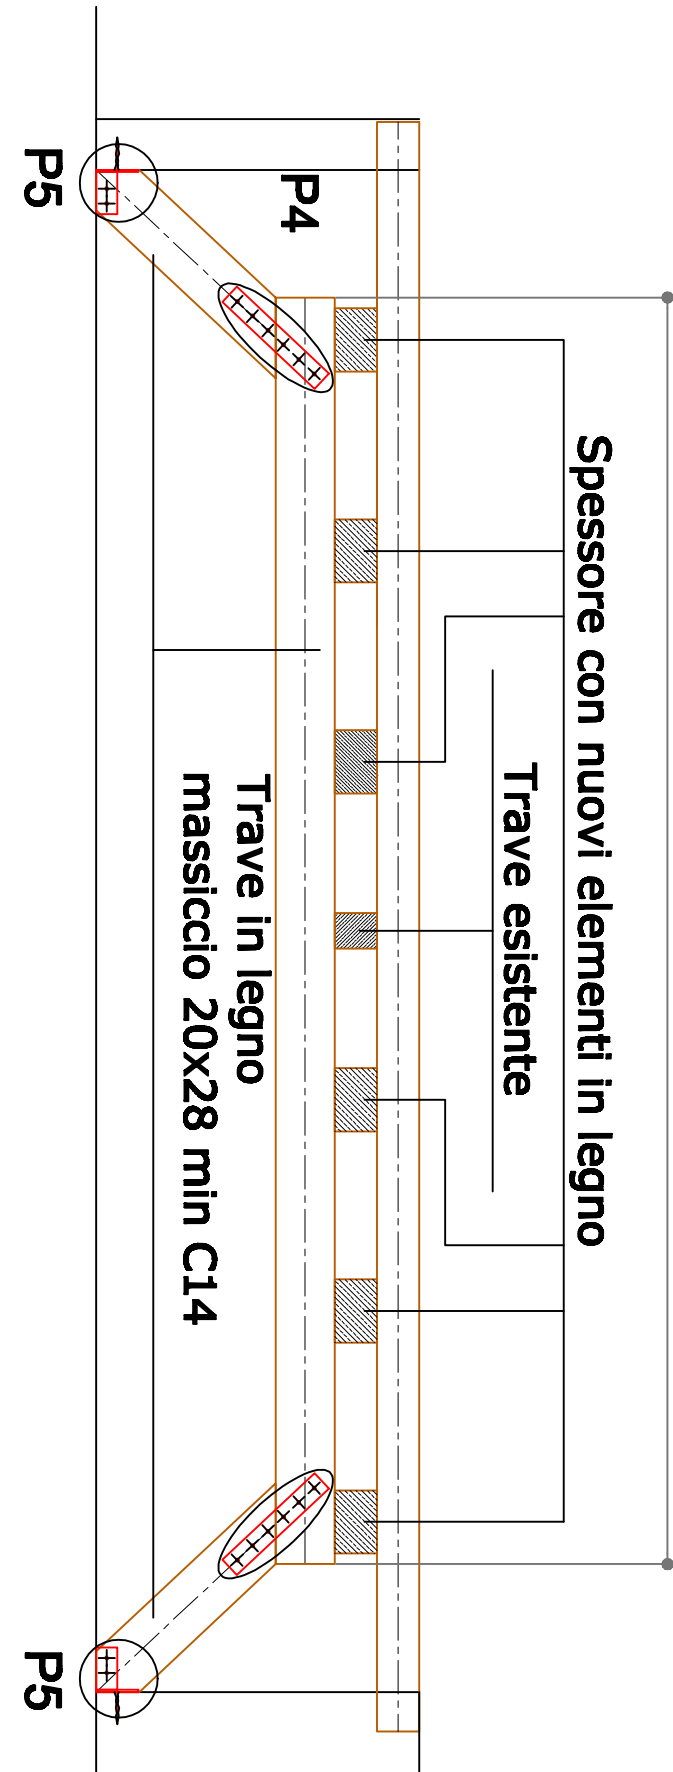


SEZIONE B-B
Scala 1/50

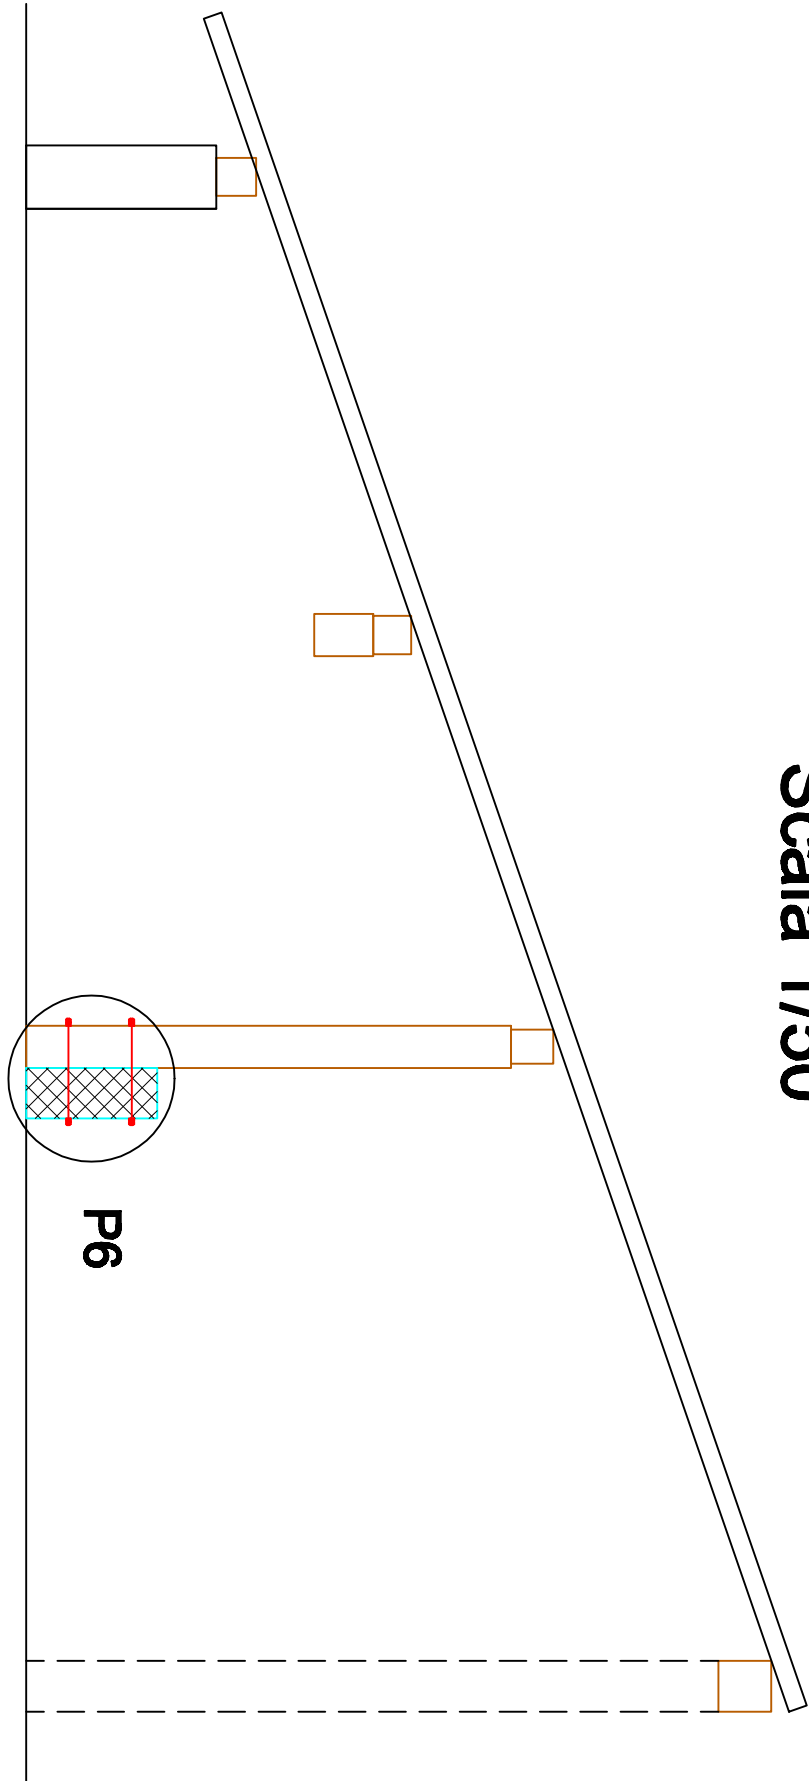


Particolare P4
Scala 1/20

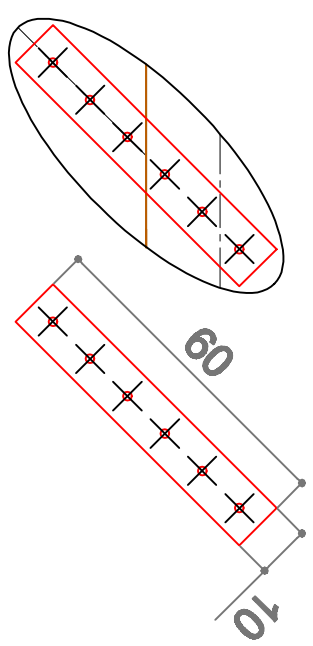


Particolare P5
Scala 1/20

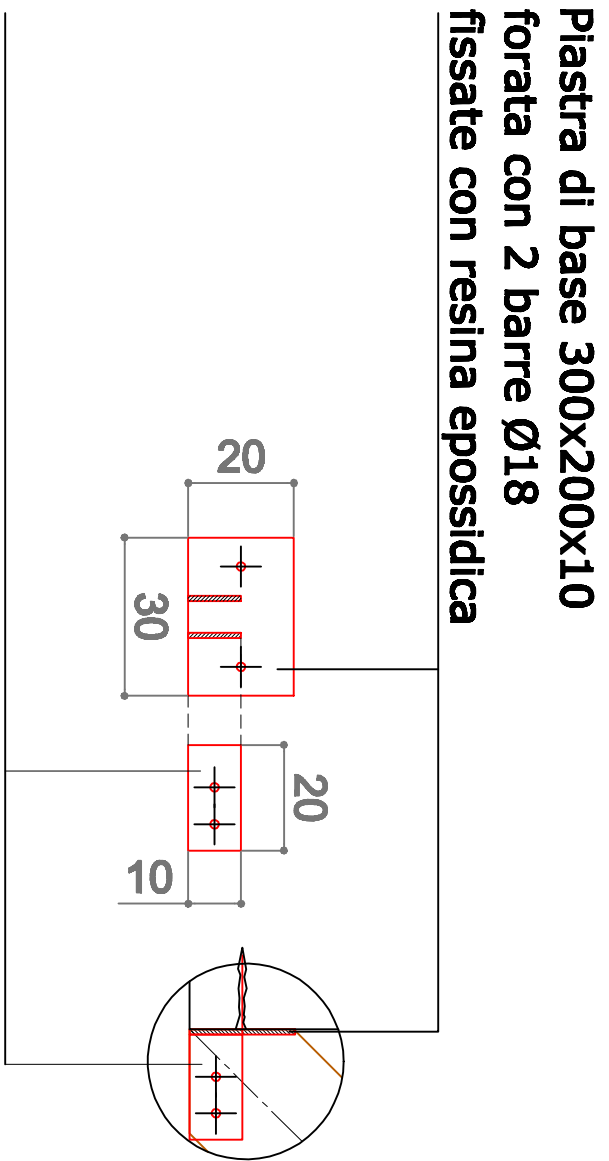

Modello trave Ø26

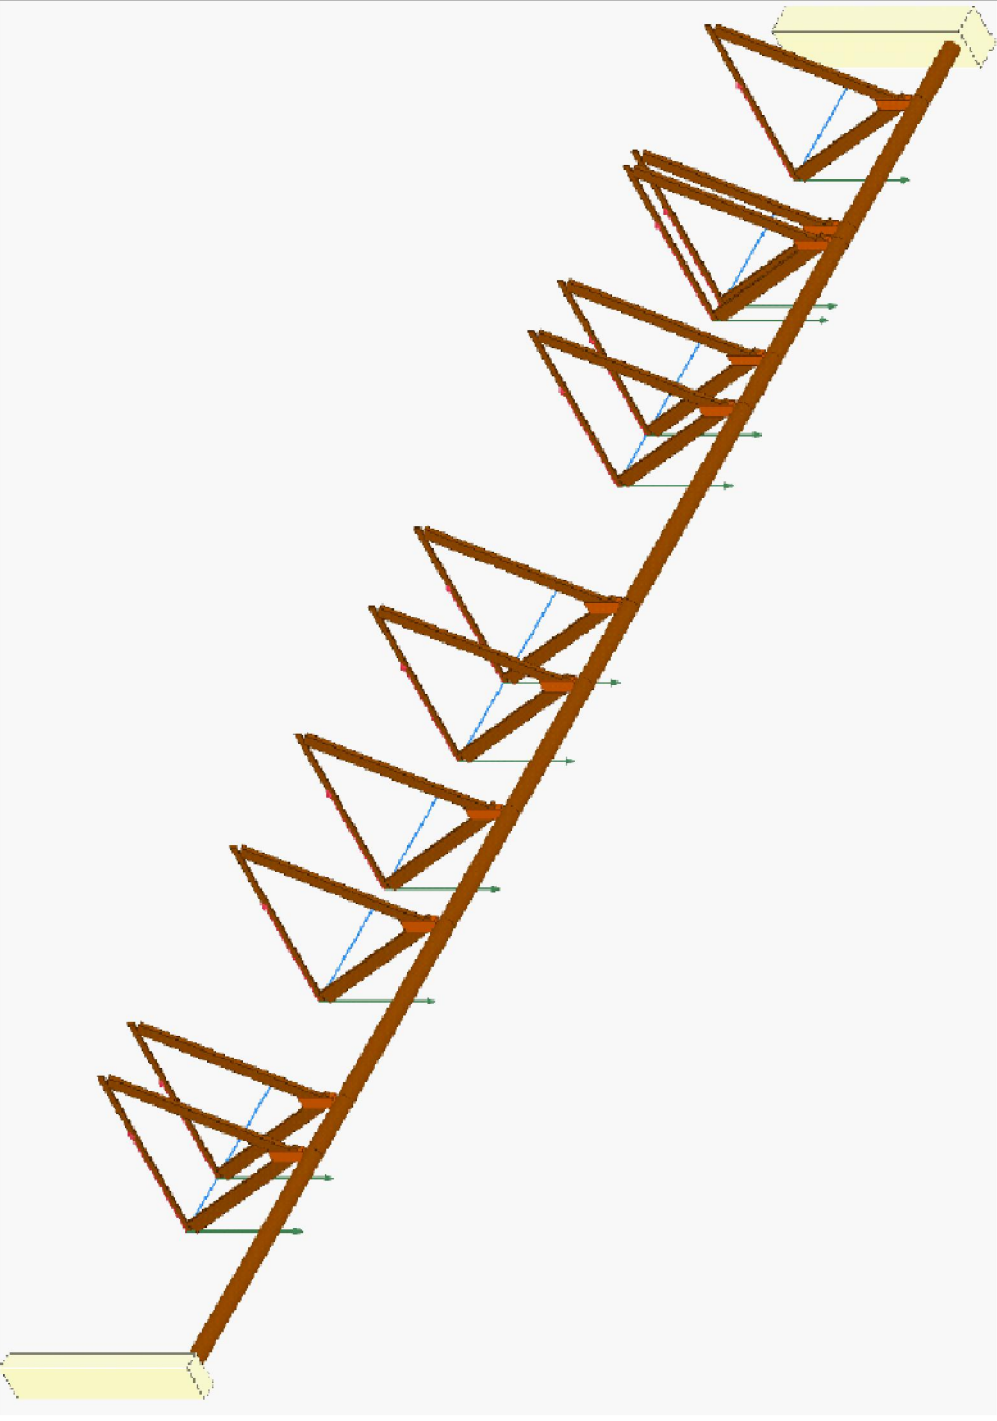

Particolare P6
Scala 1/20

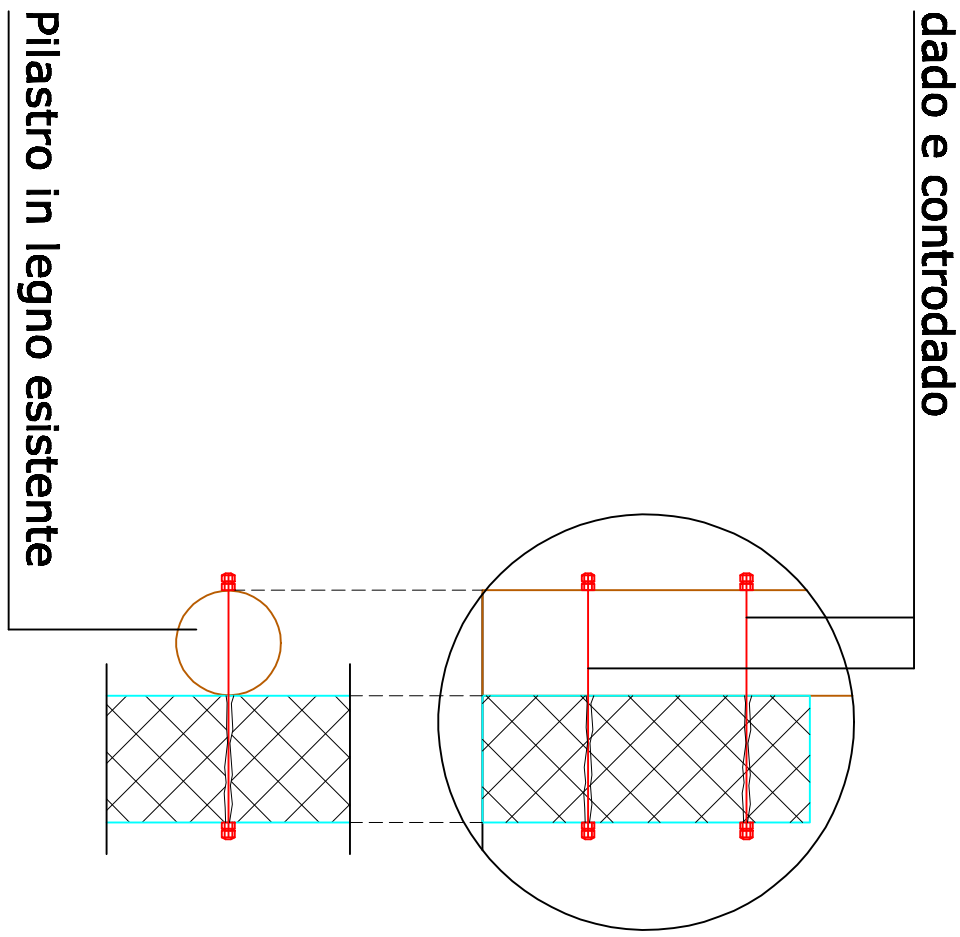

Comune di Arizzano
Provincia del V.C.O.
Lavori di manutenzione straordinaria copertura plesso scuole elementari di Arizzano
Scuola Don Italo De Cesare

rappr. 1/50 1/20
Febbraio 2019
899.

4

Tavola strutturale

Il tecnico

PARTICOLARI

Ing. Paolo Mercuri - via G. De Notaris, 51 - Verbania (VB) - cell. 335 5530627