


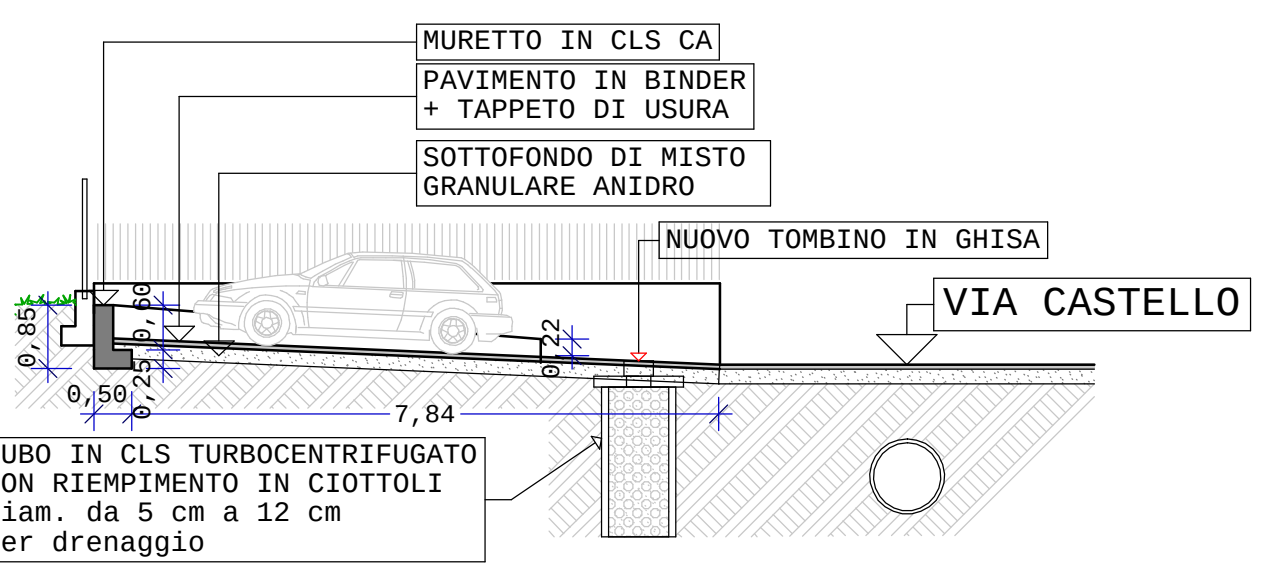
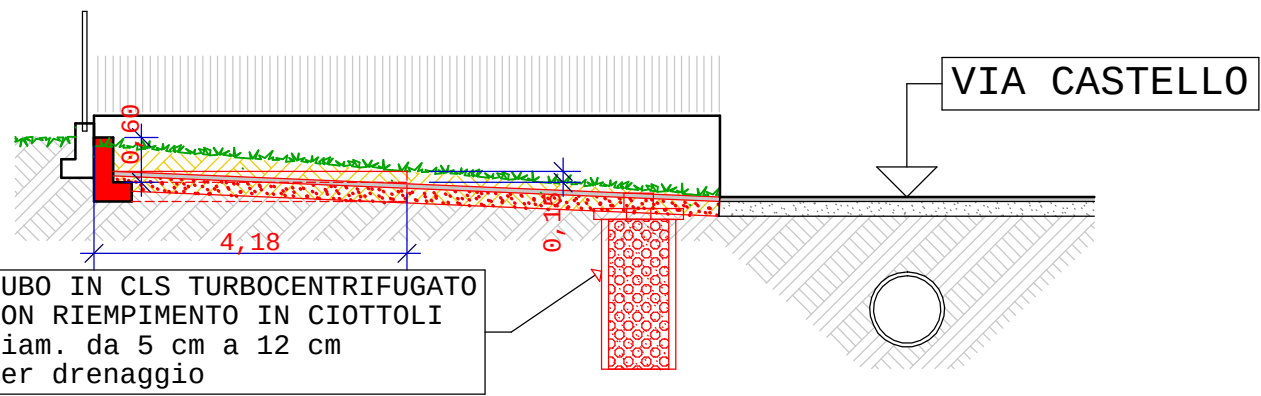


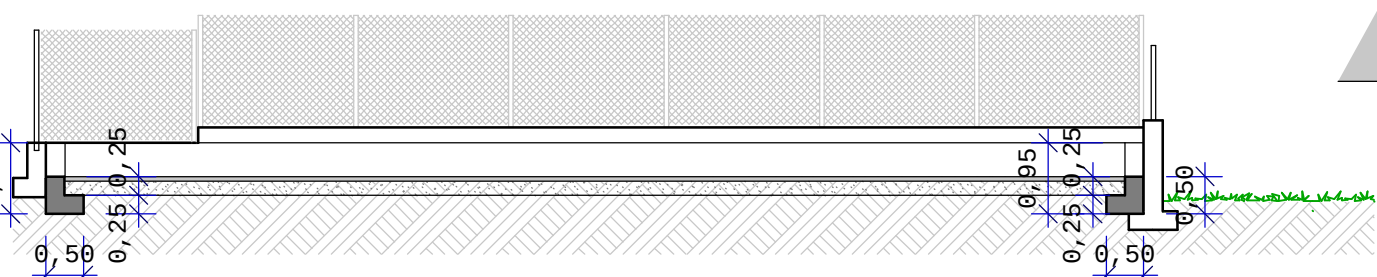

SEZIONE A/A Stato finale

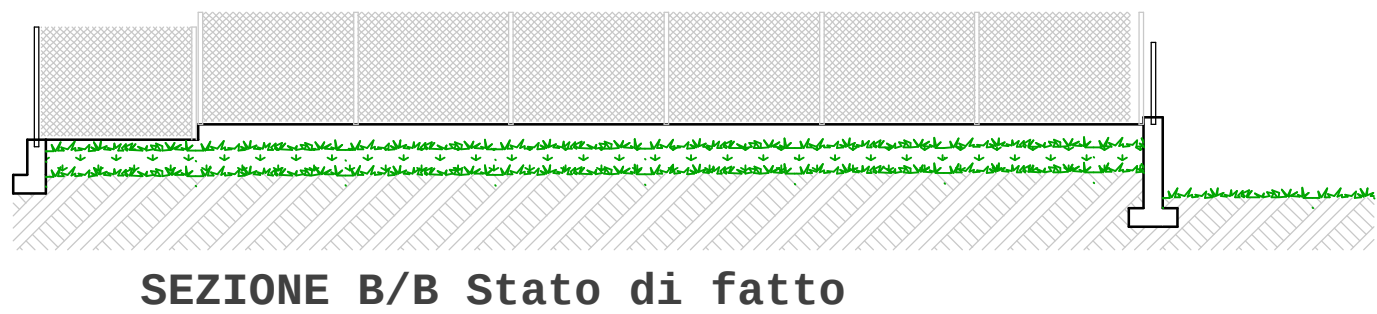

SEZIONE B/B Stato finale

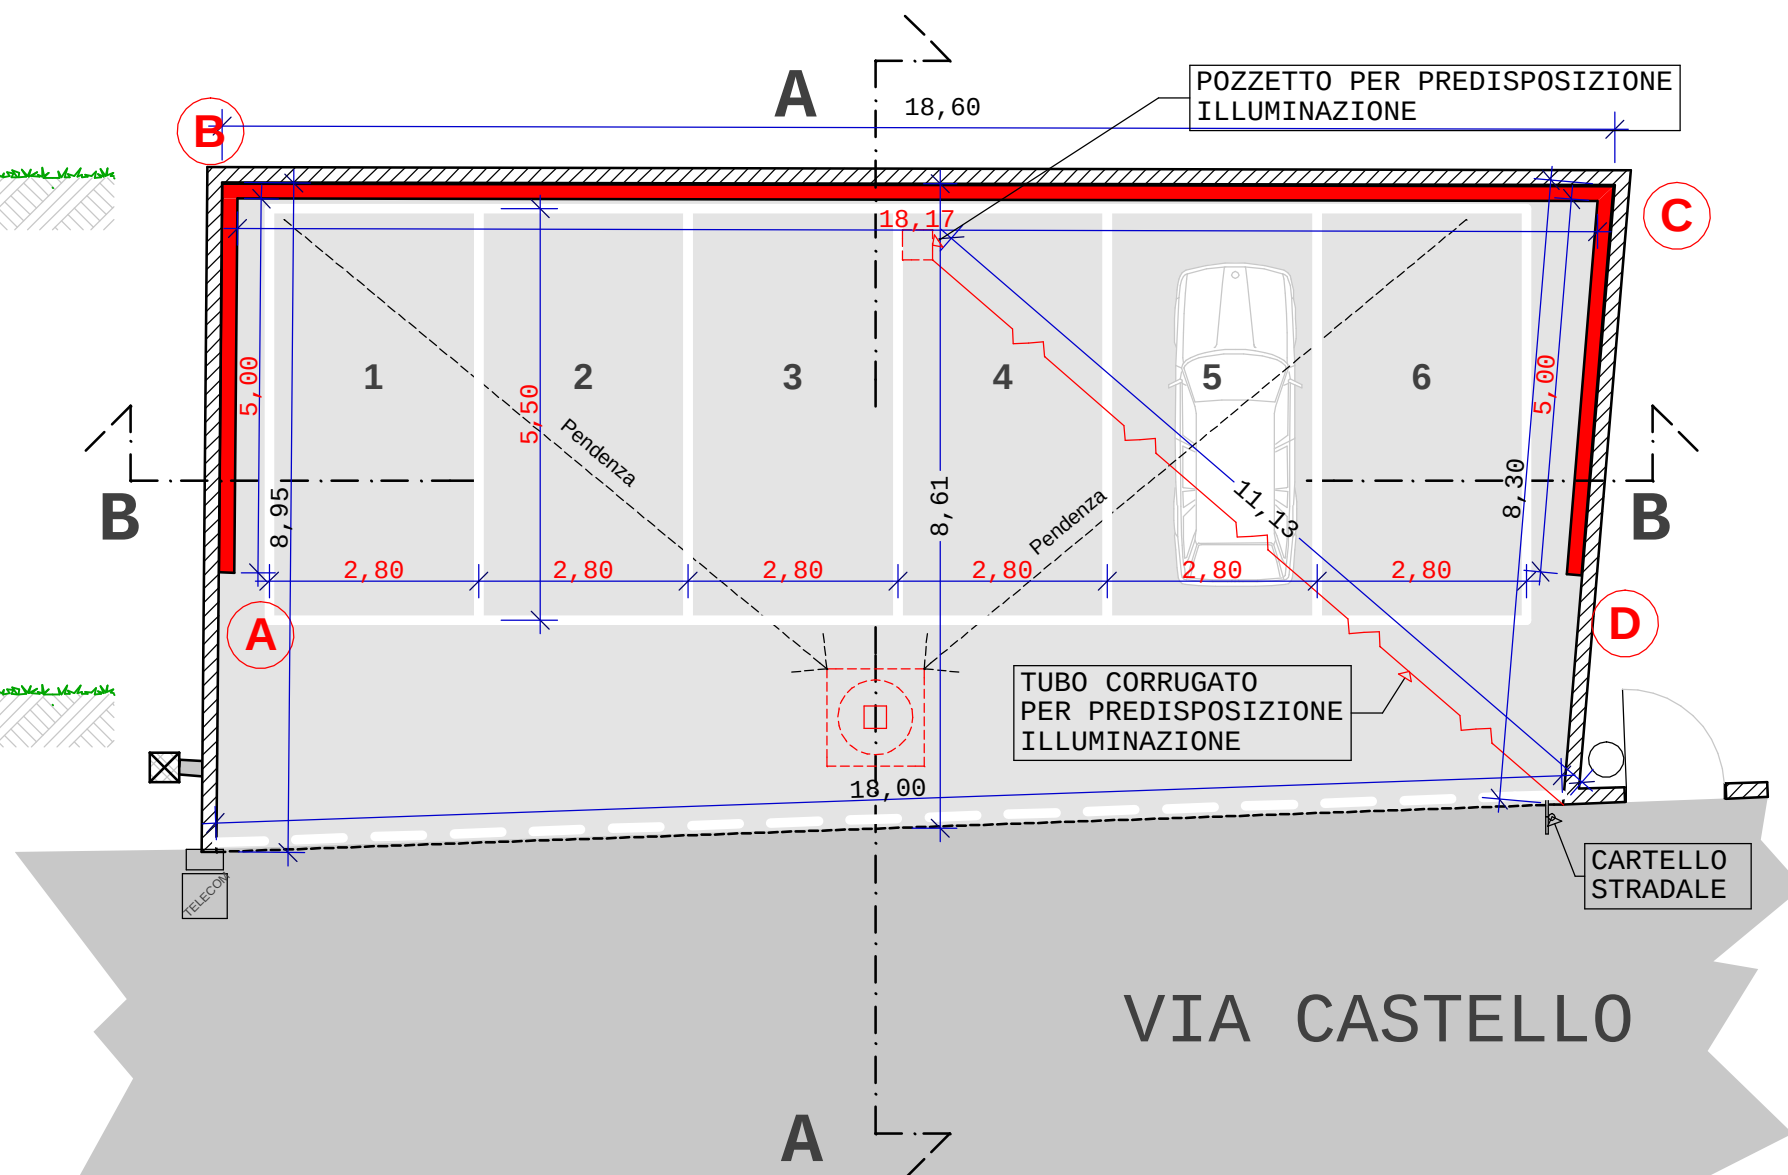

PLANIMETRIA

## ESTRATTO P.R.G.C

VARIANTE GENERALE IN ADEGUAMENTO AL P.A.I.

ogg. pianimetria  
AGOSTO 2015

Titolo elaborato  
DESTINAZIONI URBANISTICHE  
DEL TERRITORIO URBANO

elaborato  
PRG\_3

AREE PER LA VIABILITA'

15

A STRADE DI TIPO A


B STRADE DI TIPO B

C STRADE DI TIPO C

PERCORSI PEDONALI E/O CARRAI DA VALORIZZARE

USI AGRICOLI

21

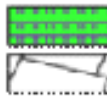


AREE A COLTURE FLORICOLE SPECIALIZZATE

TERRITORIO AD USO AGRICOLO A PRATO O PRATO PASCOLO



TERRENO OGGETTO  
DI INTERVENTO

## ESTRATTO MAPPA C.T. Foglio n. 3

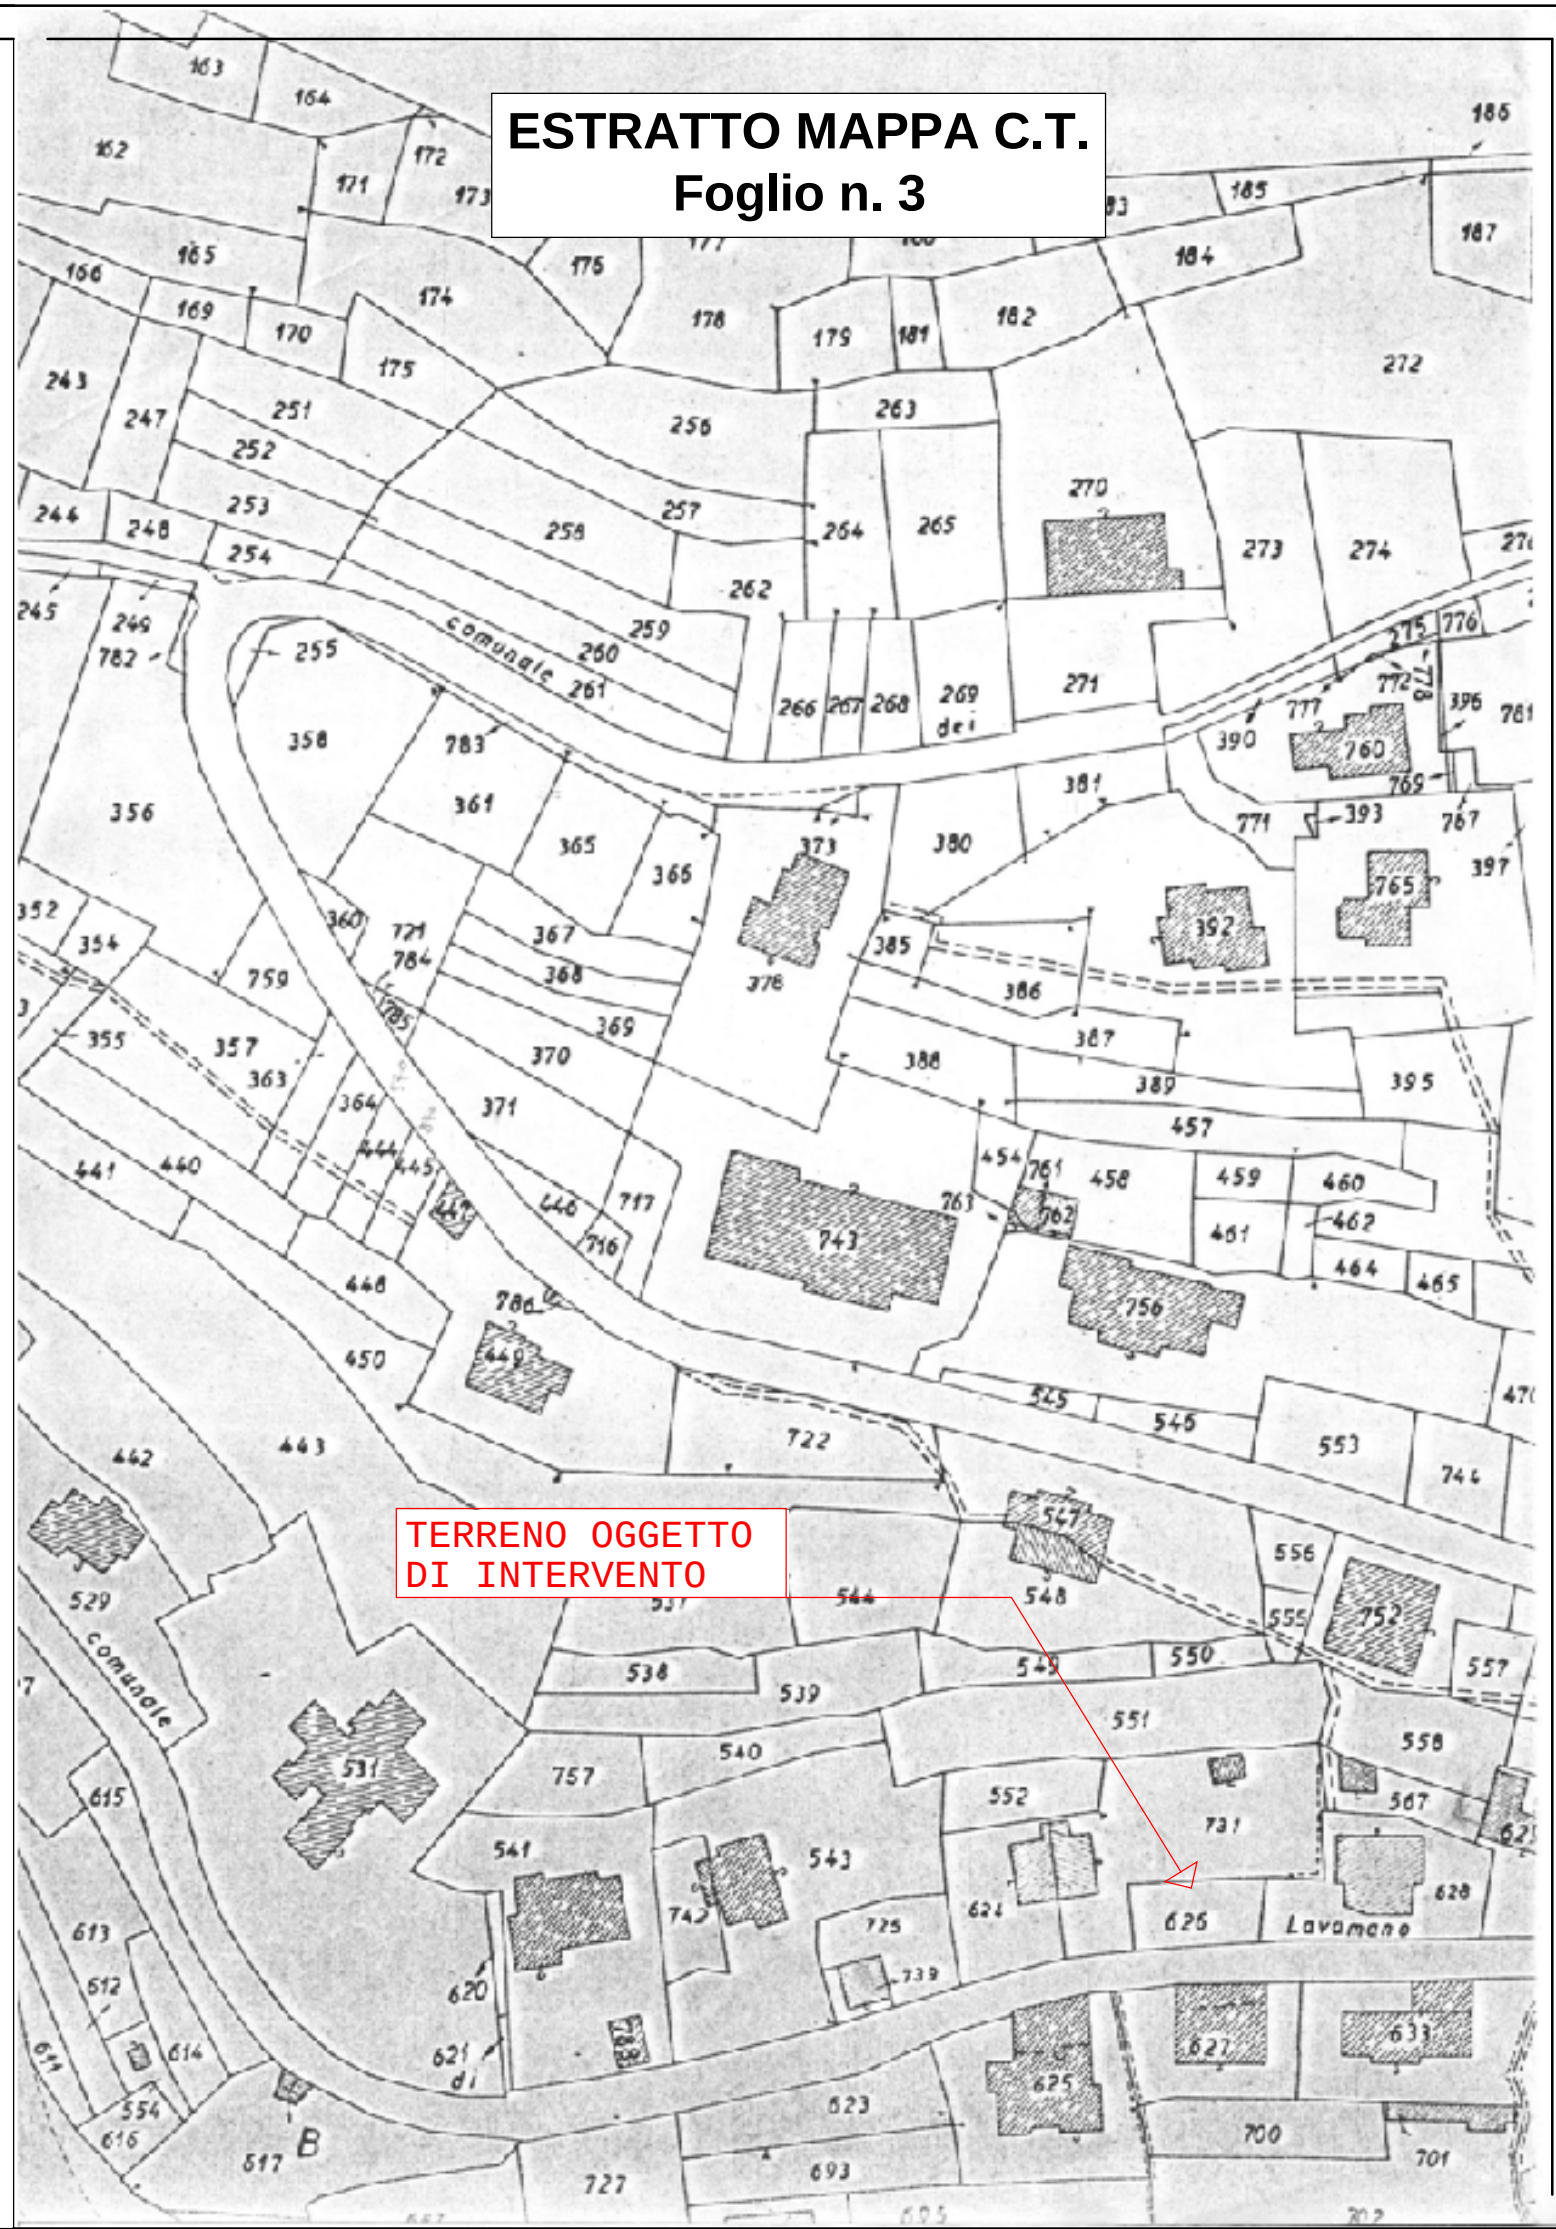

TERRENO OGGETTO  
DI INTERVENTO

PARCHEGGIO  
626



Proprietà **COMUNE DI ARIZZANO**  
c.so Roma, 1  
28811 Arizzano (VB) - Italy  
Codice fiscale: 00475760039  
Partita Iva: 00475760039

Oggetto **PARCHEGGIO PUBBLICO  
IN VIA CASTELLO**  
C.T. Foglio n. 3, Mapp. 626

**PROGETTO  
DEFINITIVO ESECUTIVO**

**PLANIMETRIA E SEZIONI**

Scala **1:100** Allegato n.

Data Aggiornamento:

Il presente elaborato è di proprietà dello studio. Qualsiasi riproduzione non autorizzata dello stesso, anche parziale, è vietata.

Dott. Arch. ELIO DELMONACO  
Via Giulio Pastore, 14 - 28811 Arizzano (VB)  
DLM LEI 60P06 H037V  
Part. I.V.A. 01411520032  
Ordine degli Architetti, P.P. e C. delle Province di Novara e  
V.C.O.  
Architetto A - N. 642  
Tel. 0323 550958  
PEC: elio.delmonego@archiworldpec.it