


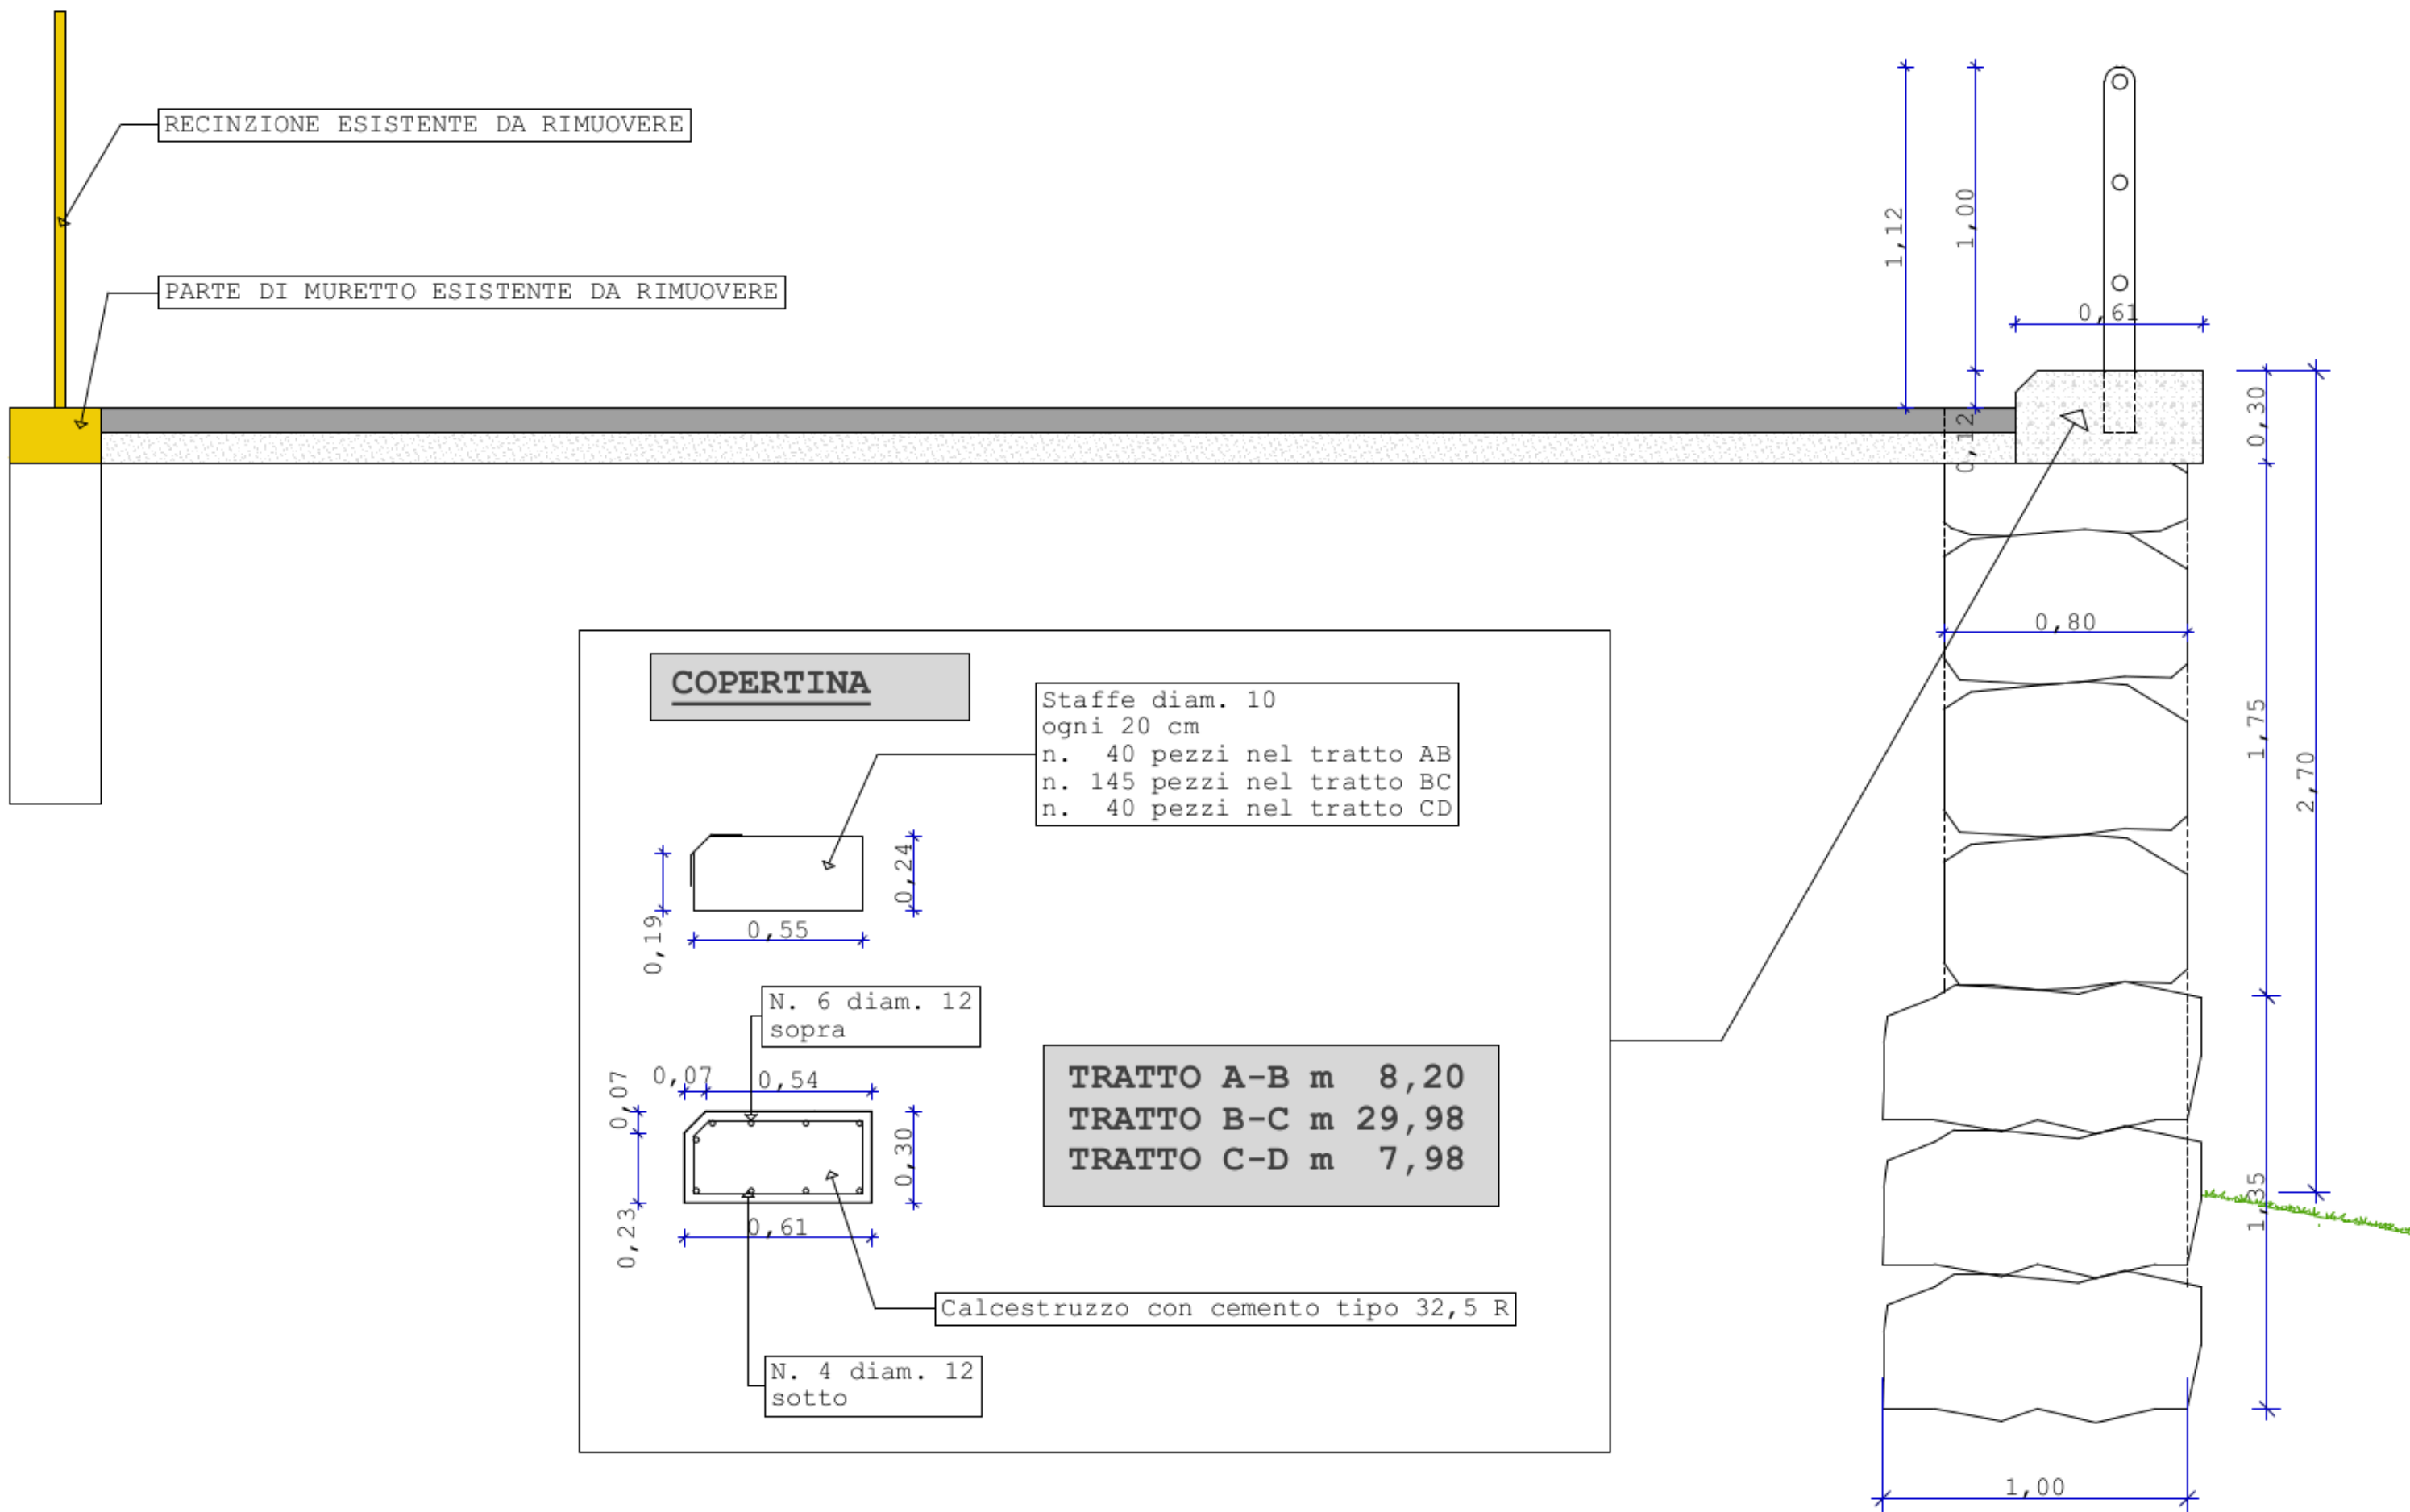

PARCHEGGIO 837



Proprietà **COMUNE DI ARIZZANO**
c.so Roma, 1
28811 Arizzano (VB) - Italy
Codice fiscale: 00475760039
Partita Iva: 00475760039

Oggetto **PARCHEGGIO PUBBLICO**
IN VIA CASTELLO
C.T. Foglio n. 4, Mapp. 837

PROGETTO DEFINITIVO ESECUTIVO

PARTICOLARE CORDOLO/COPERTINA

Scala **1: 20** Allegato n.
Data Aggiornamento:

3

Il presente elaborato è di proprietà dello studio. Qualsiasi riproduzione non autorizzata dello stesso, anche parziale, è vietata.

Dott. Arch. ELIO DELMONACO
Via Giulio Pastore, 14 - 28811 Arizzano (VB)
DLM LEI 60P06 H037V
Part. I.V.A. 01411520032
Ordine degli Architetti, P.P. e C. delle Province di Novara e V.C.O.
Architetto A - N. 642
Tel. 0323 550958
PEC elio.delmonaco@archiworldpec.it