

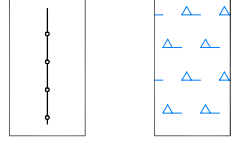



CONFINI LOTTO

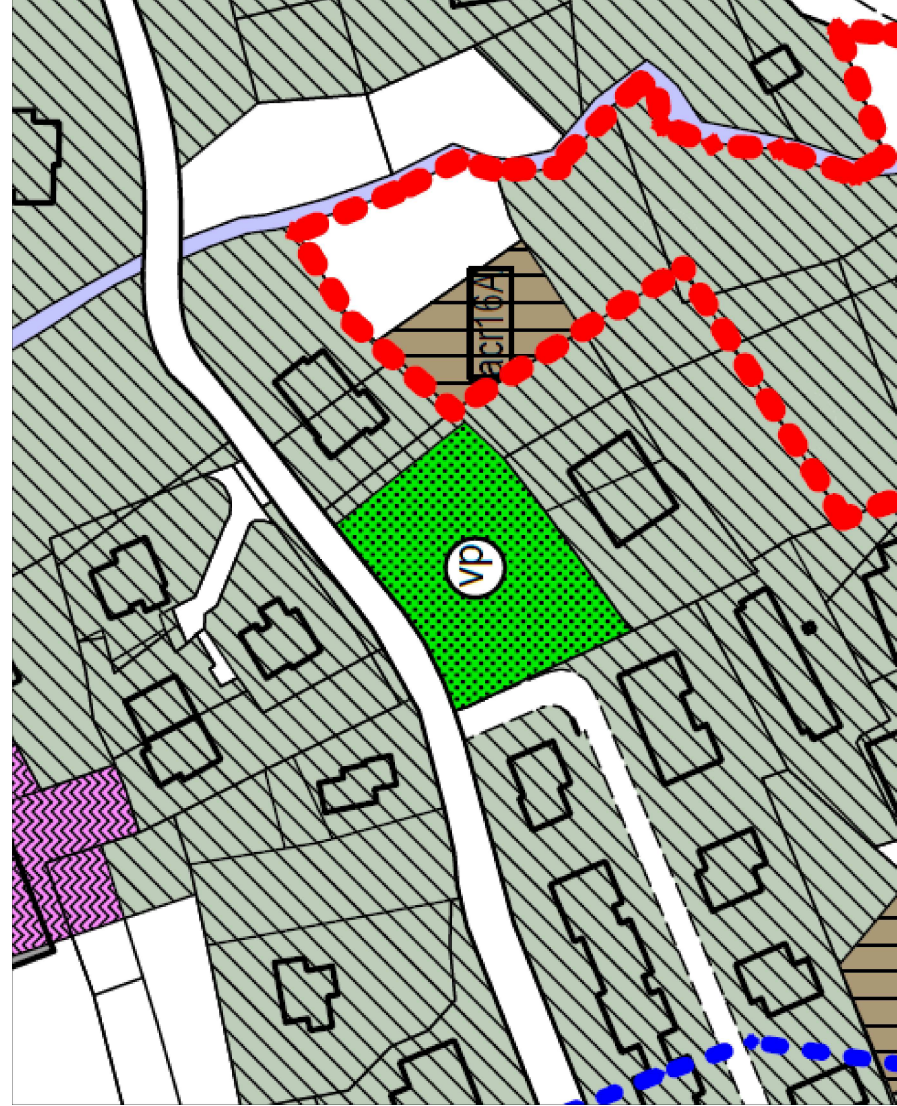



superficie soggetta a piano particolare di esproprio = 223,67 mq

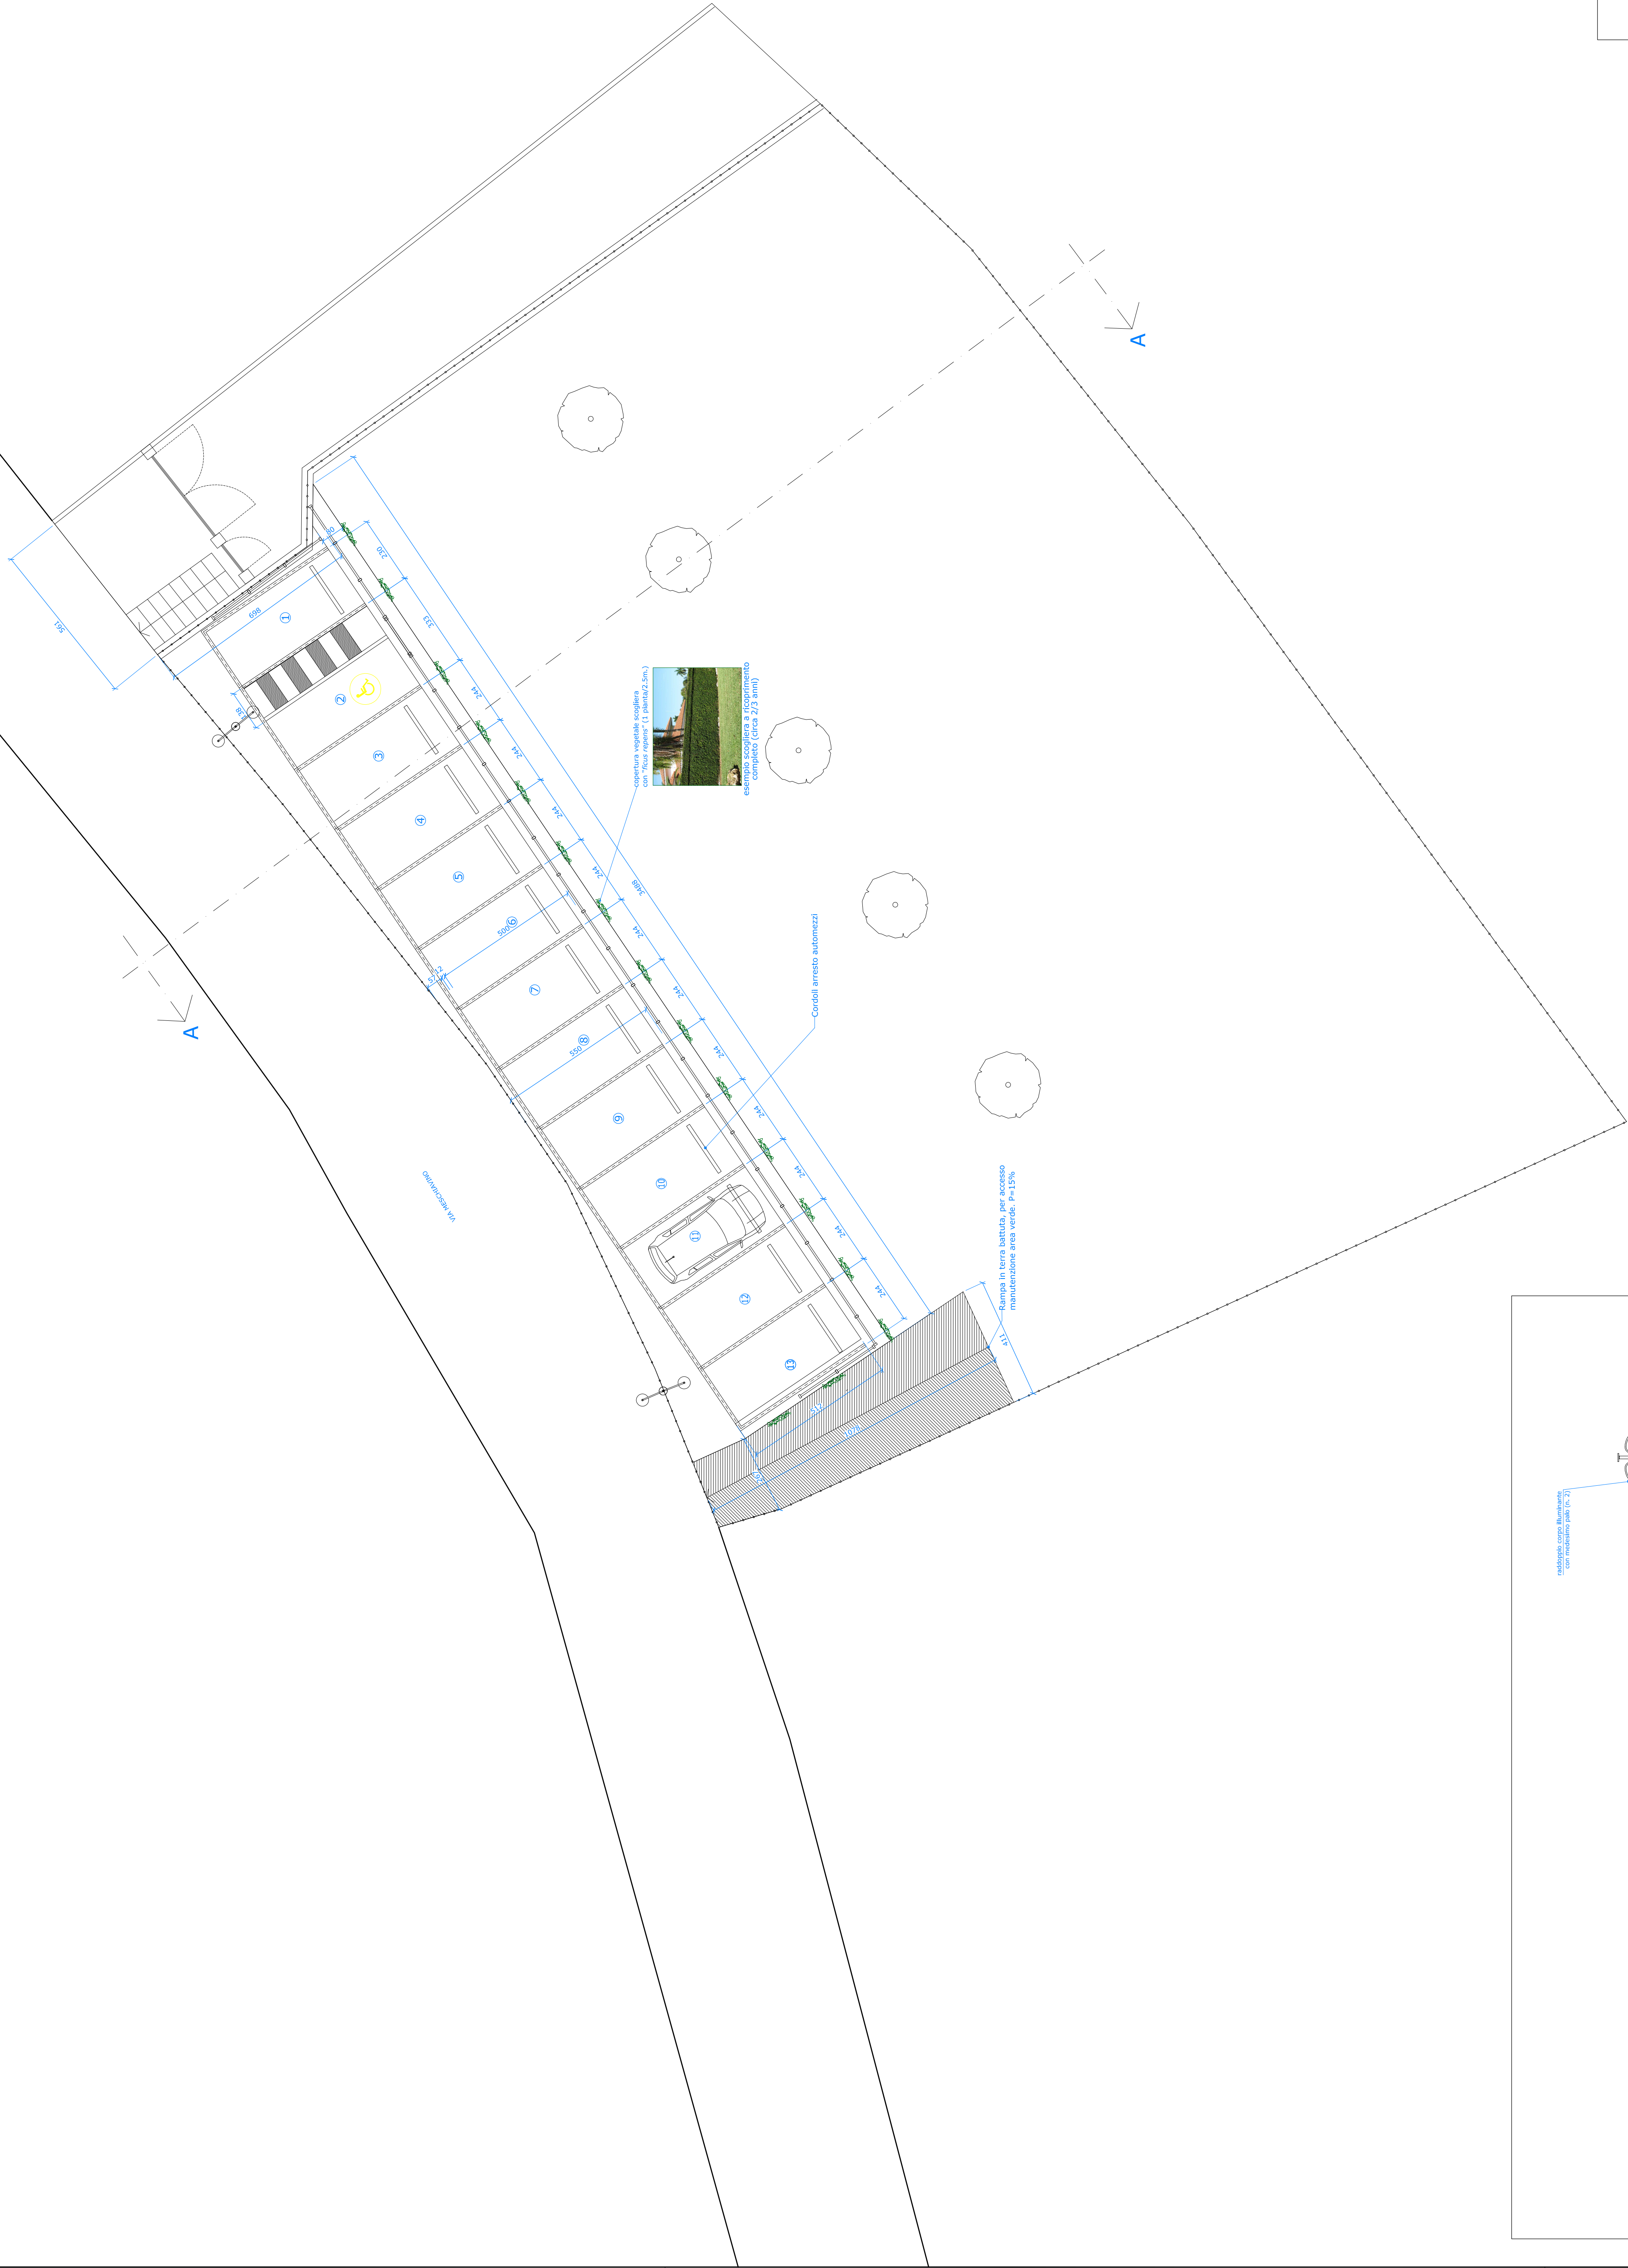


estratto di mappa

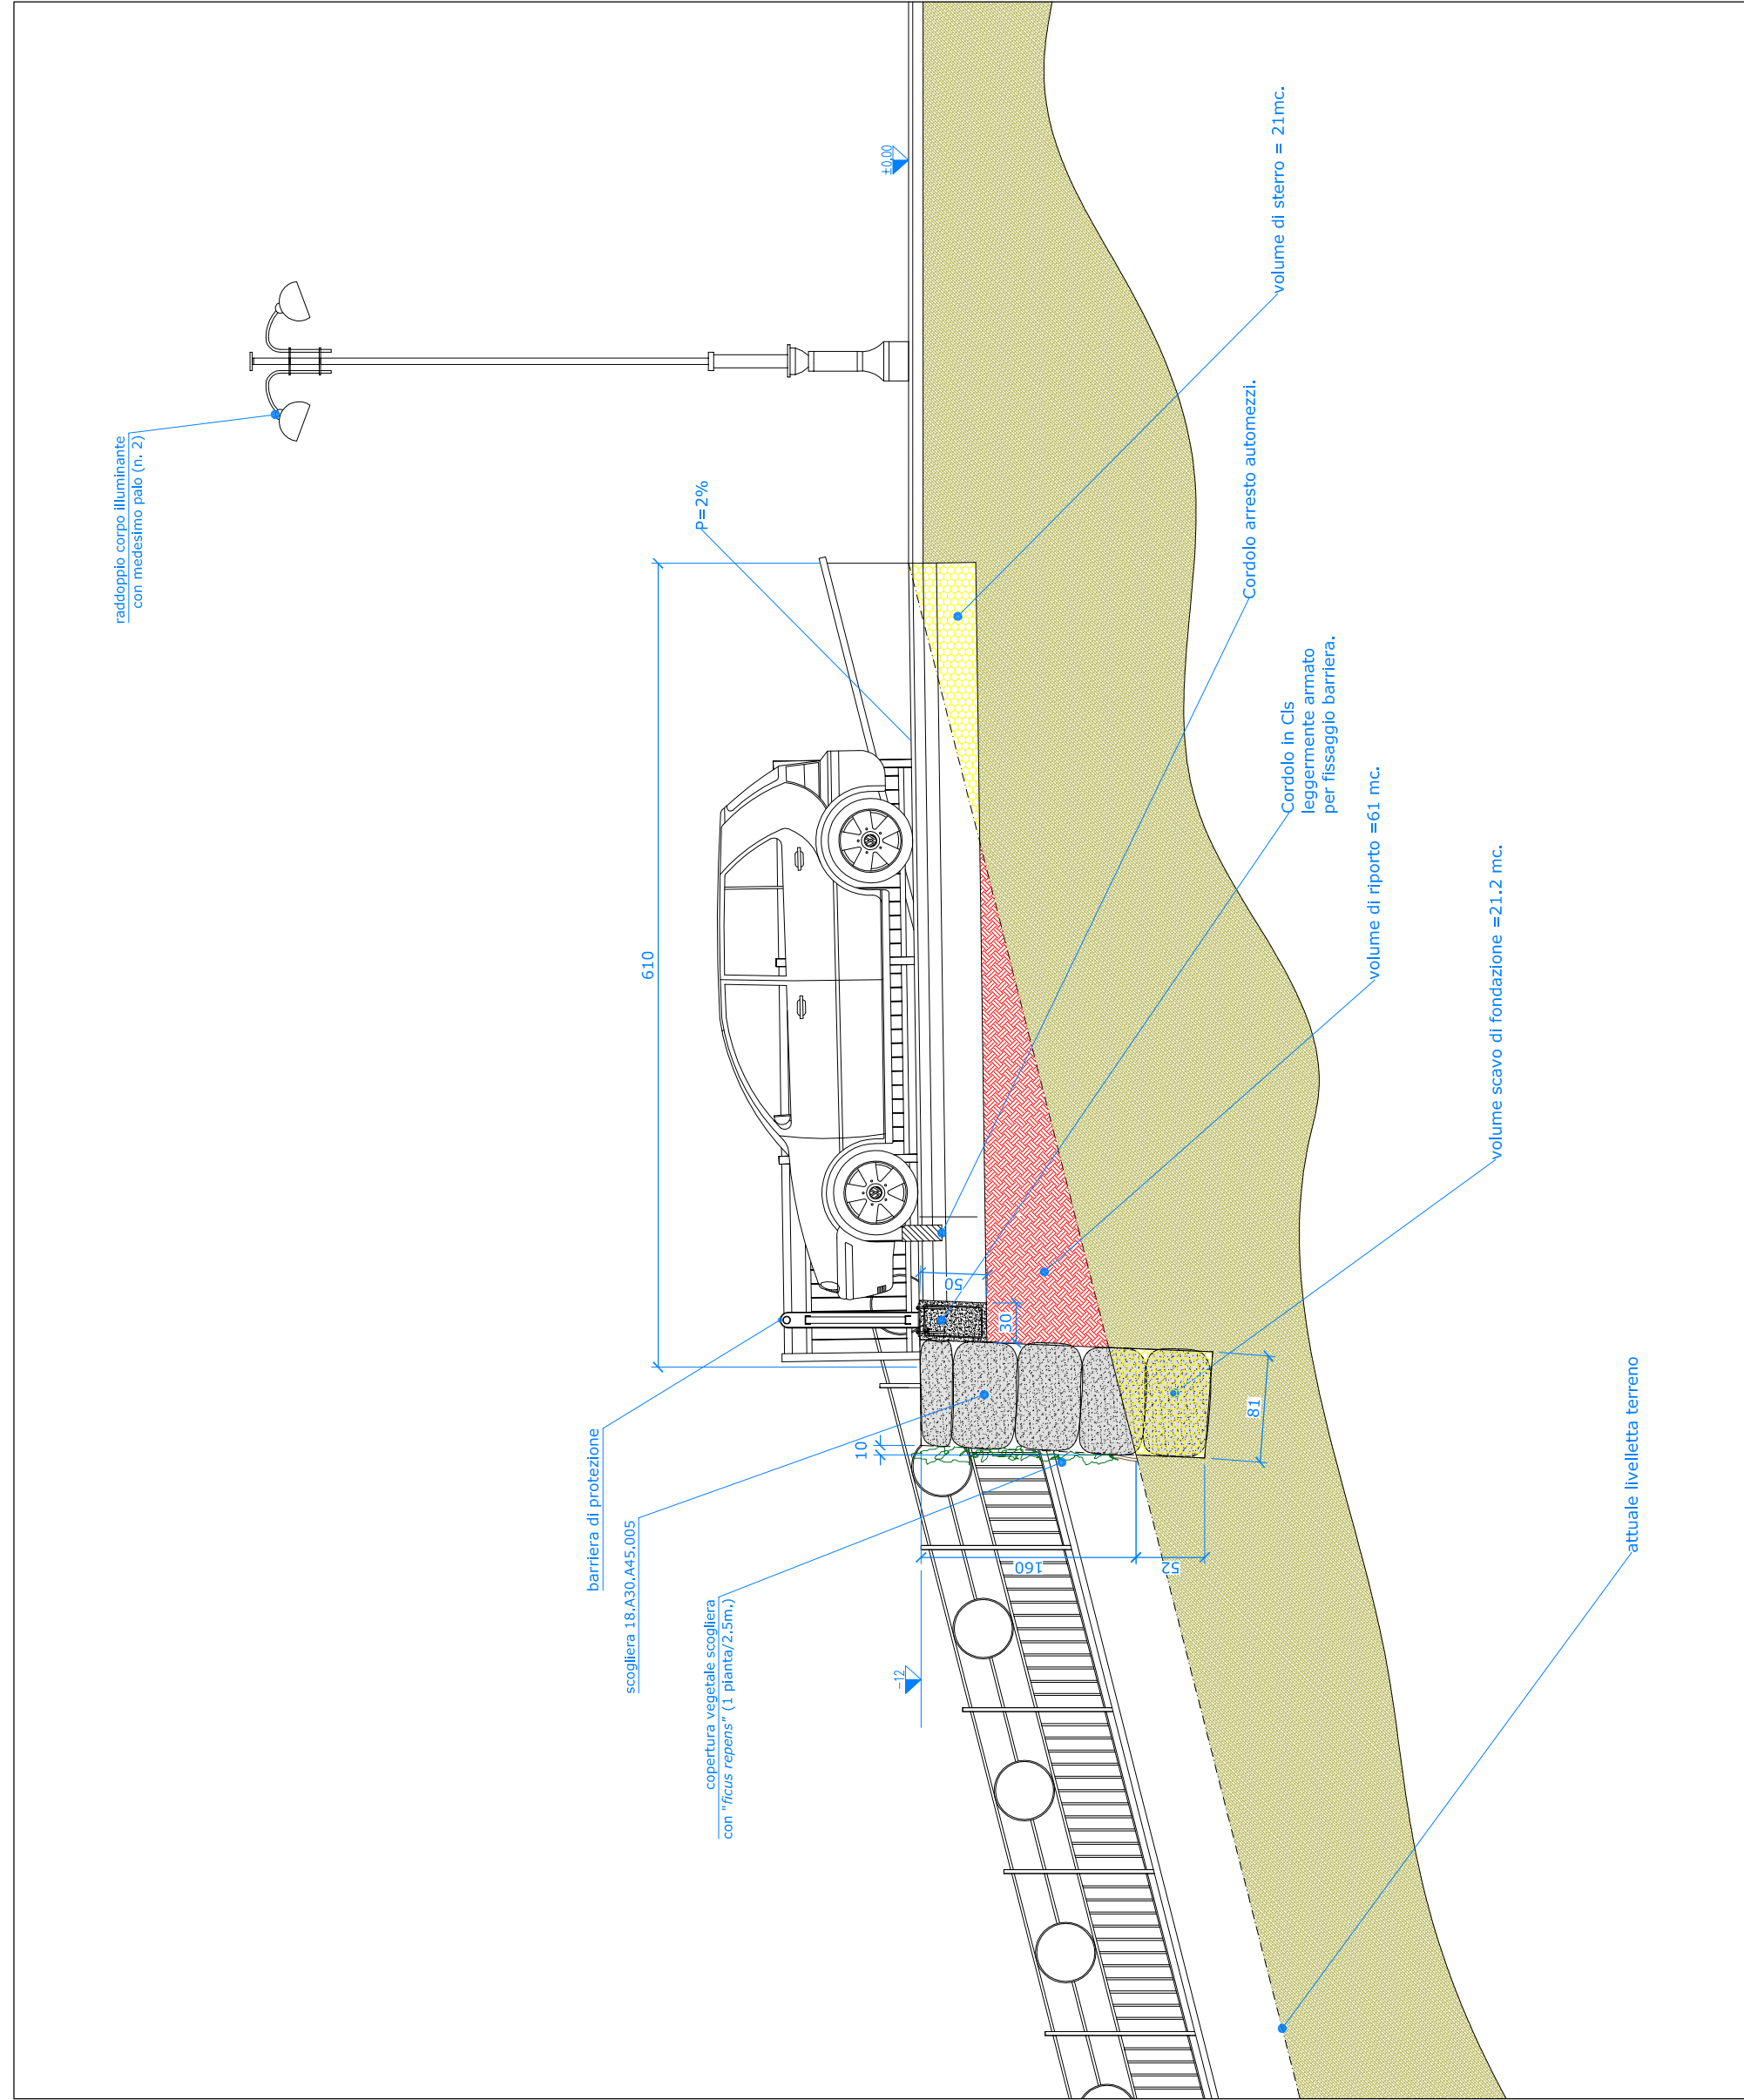

dischetto stradale
Scale 1:25

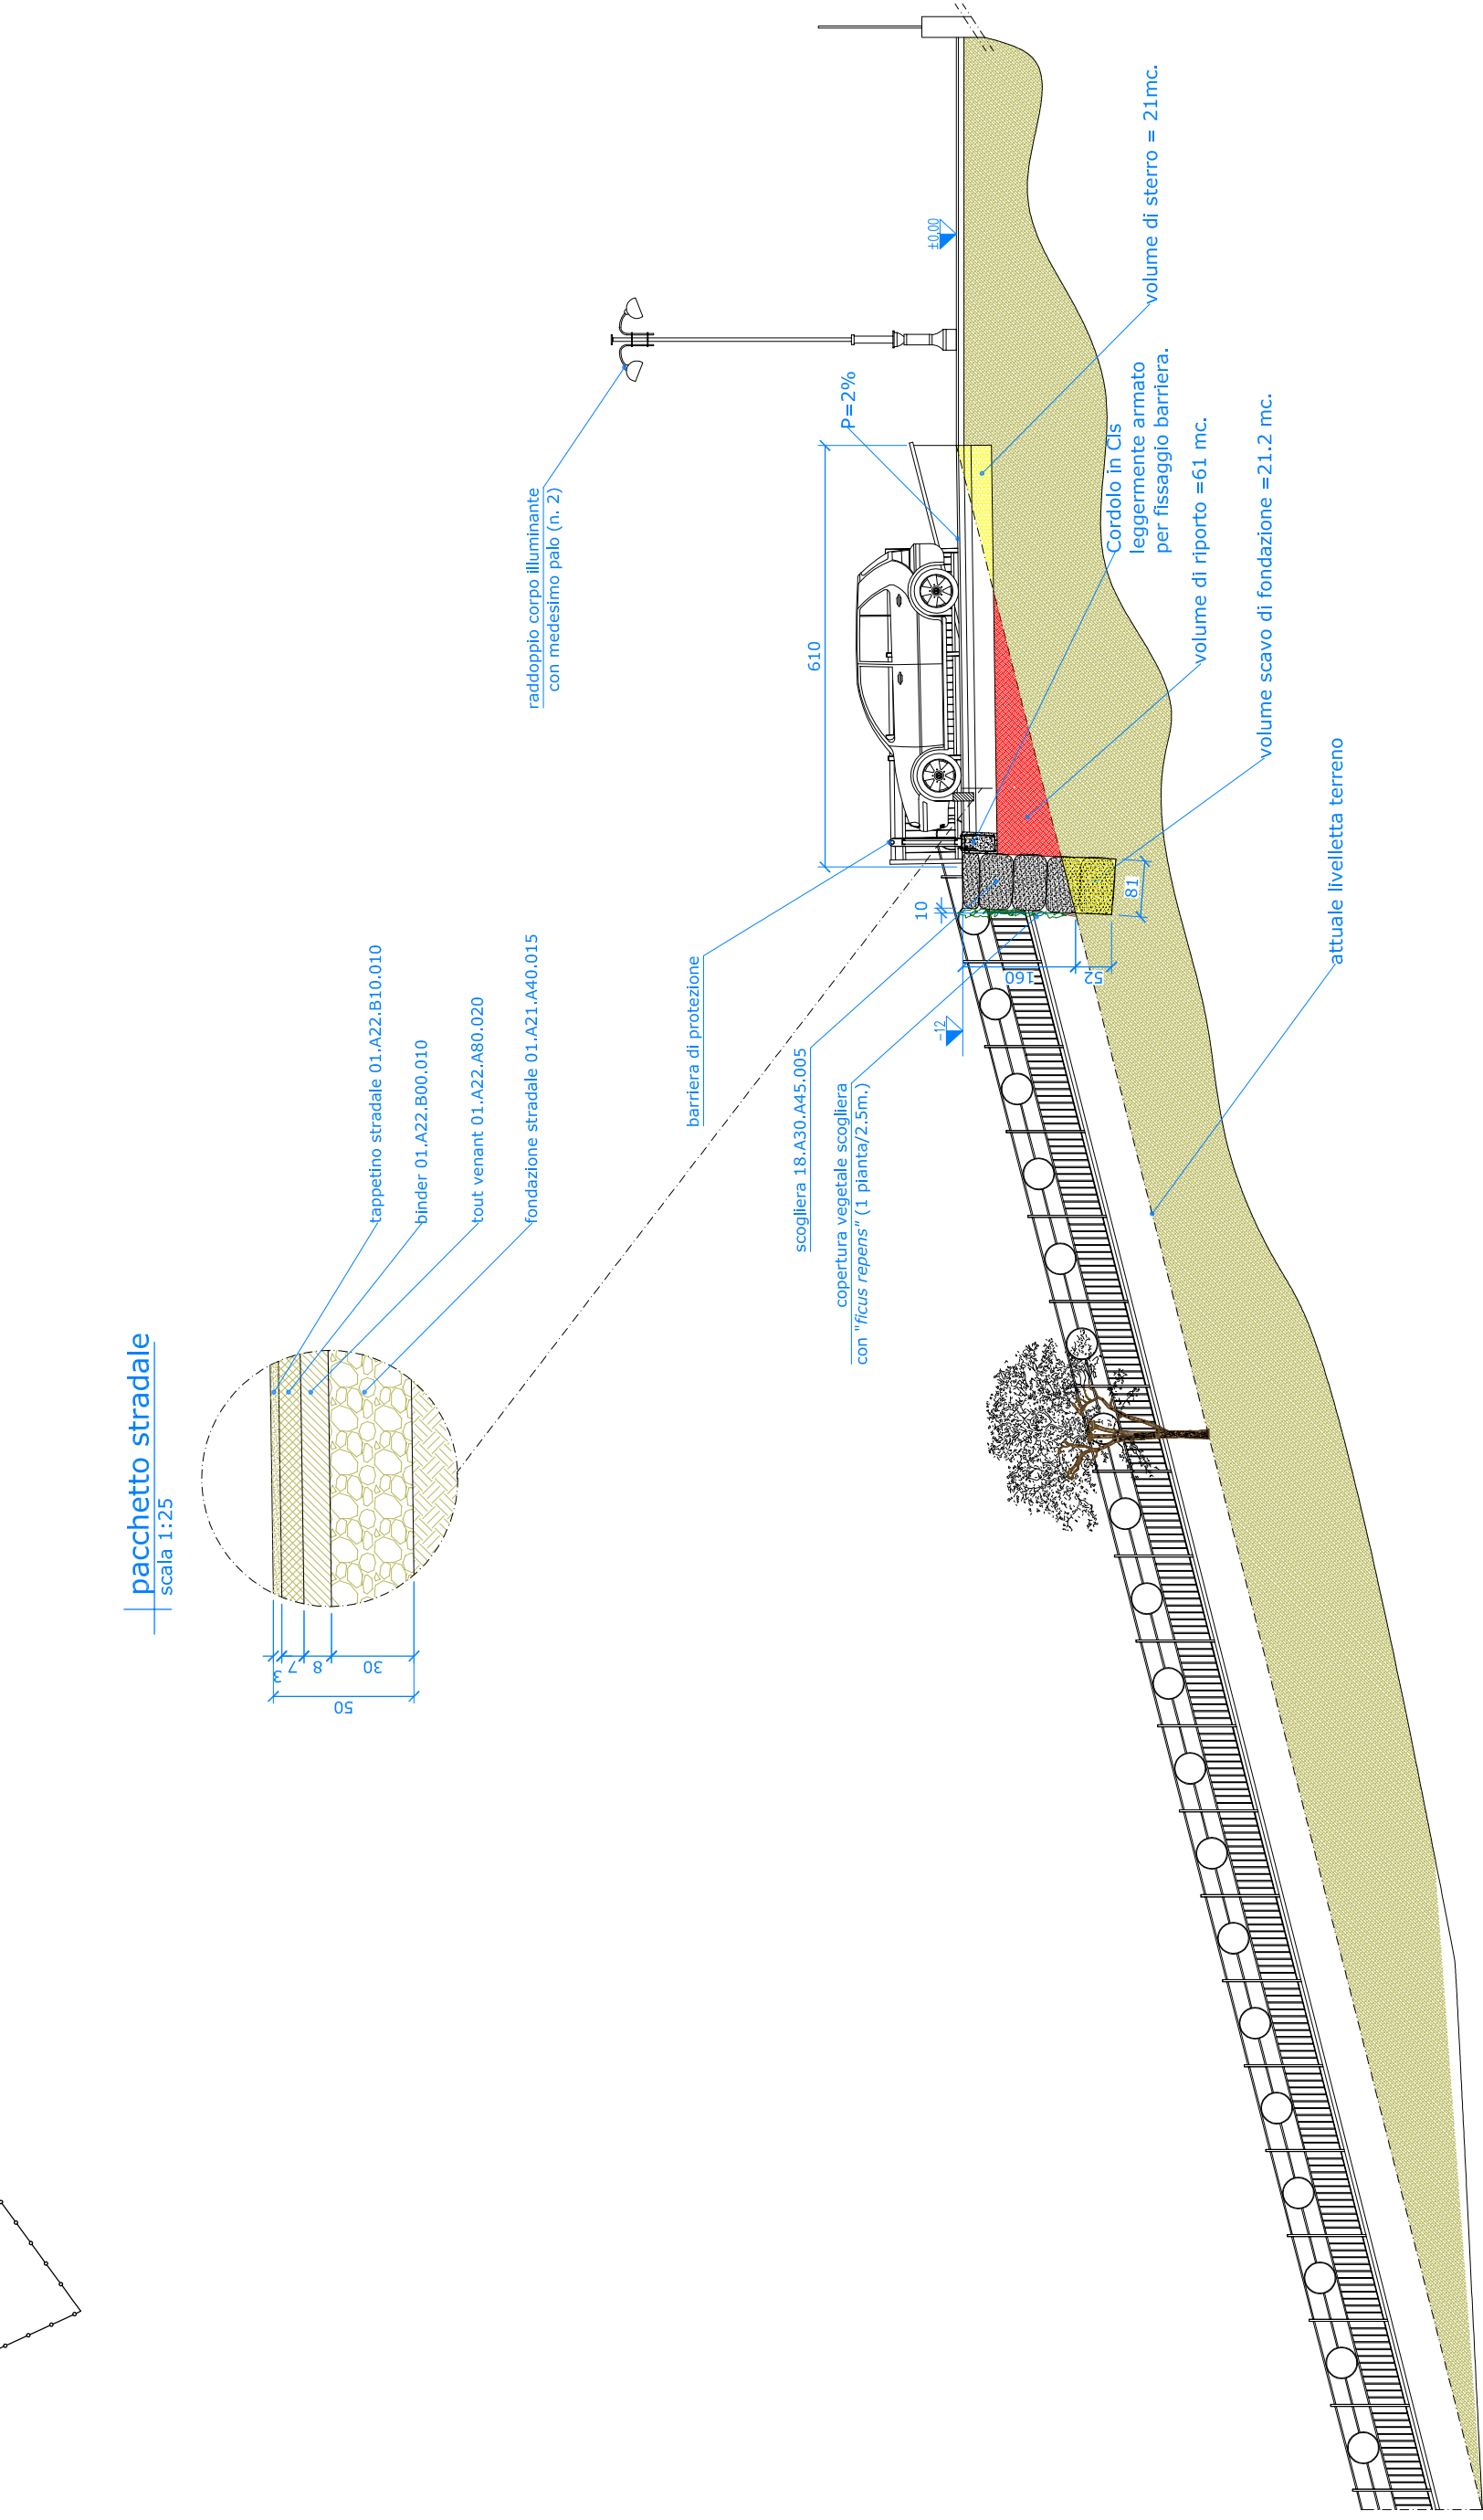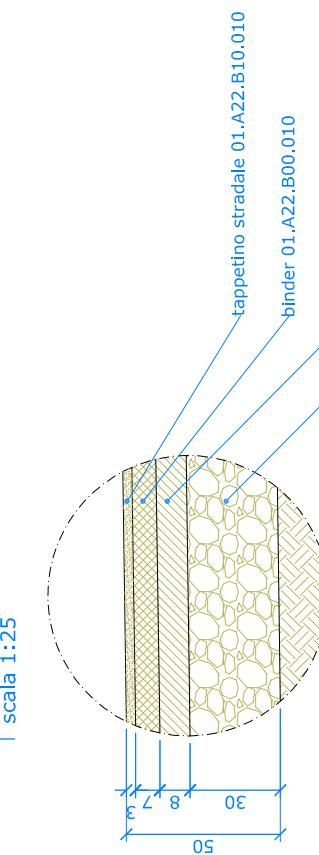

sezione A-A
Scale 1:100

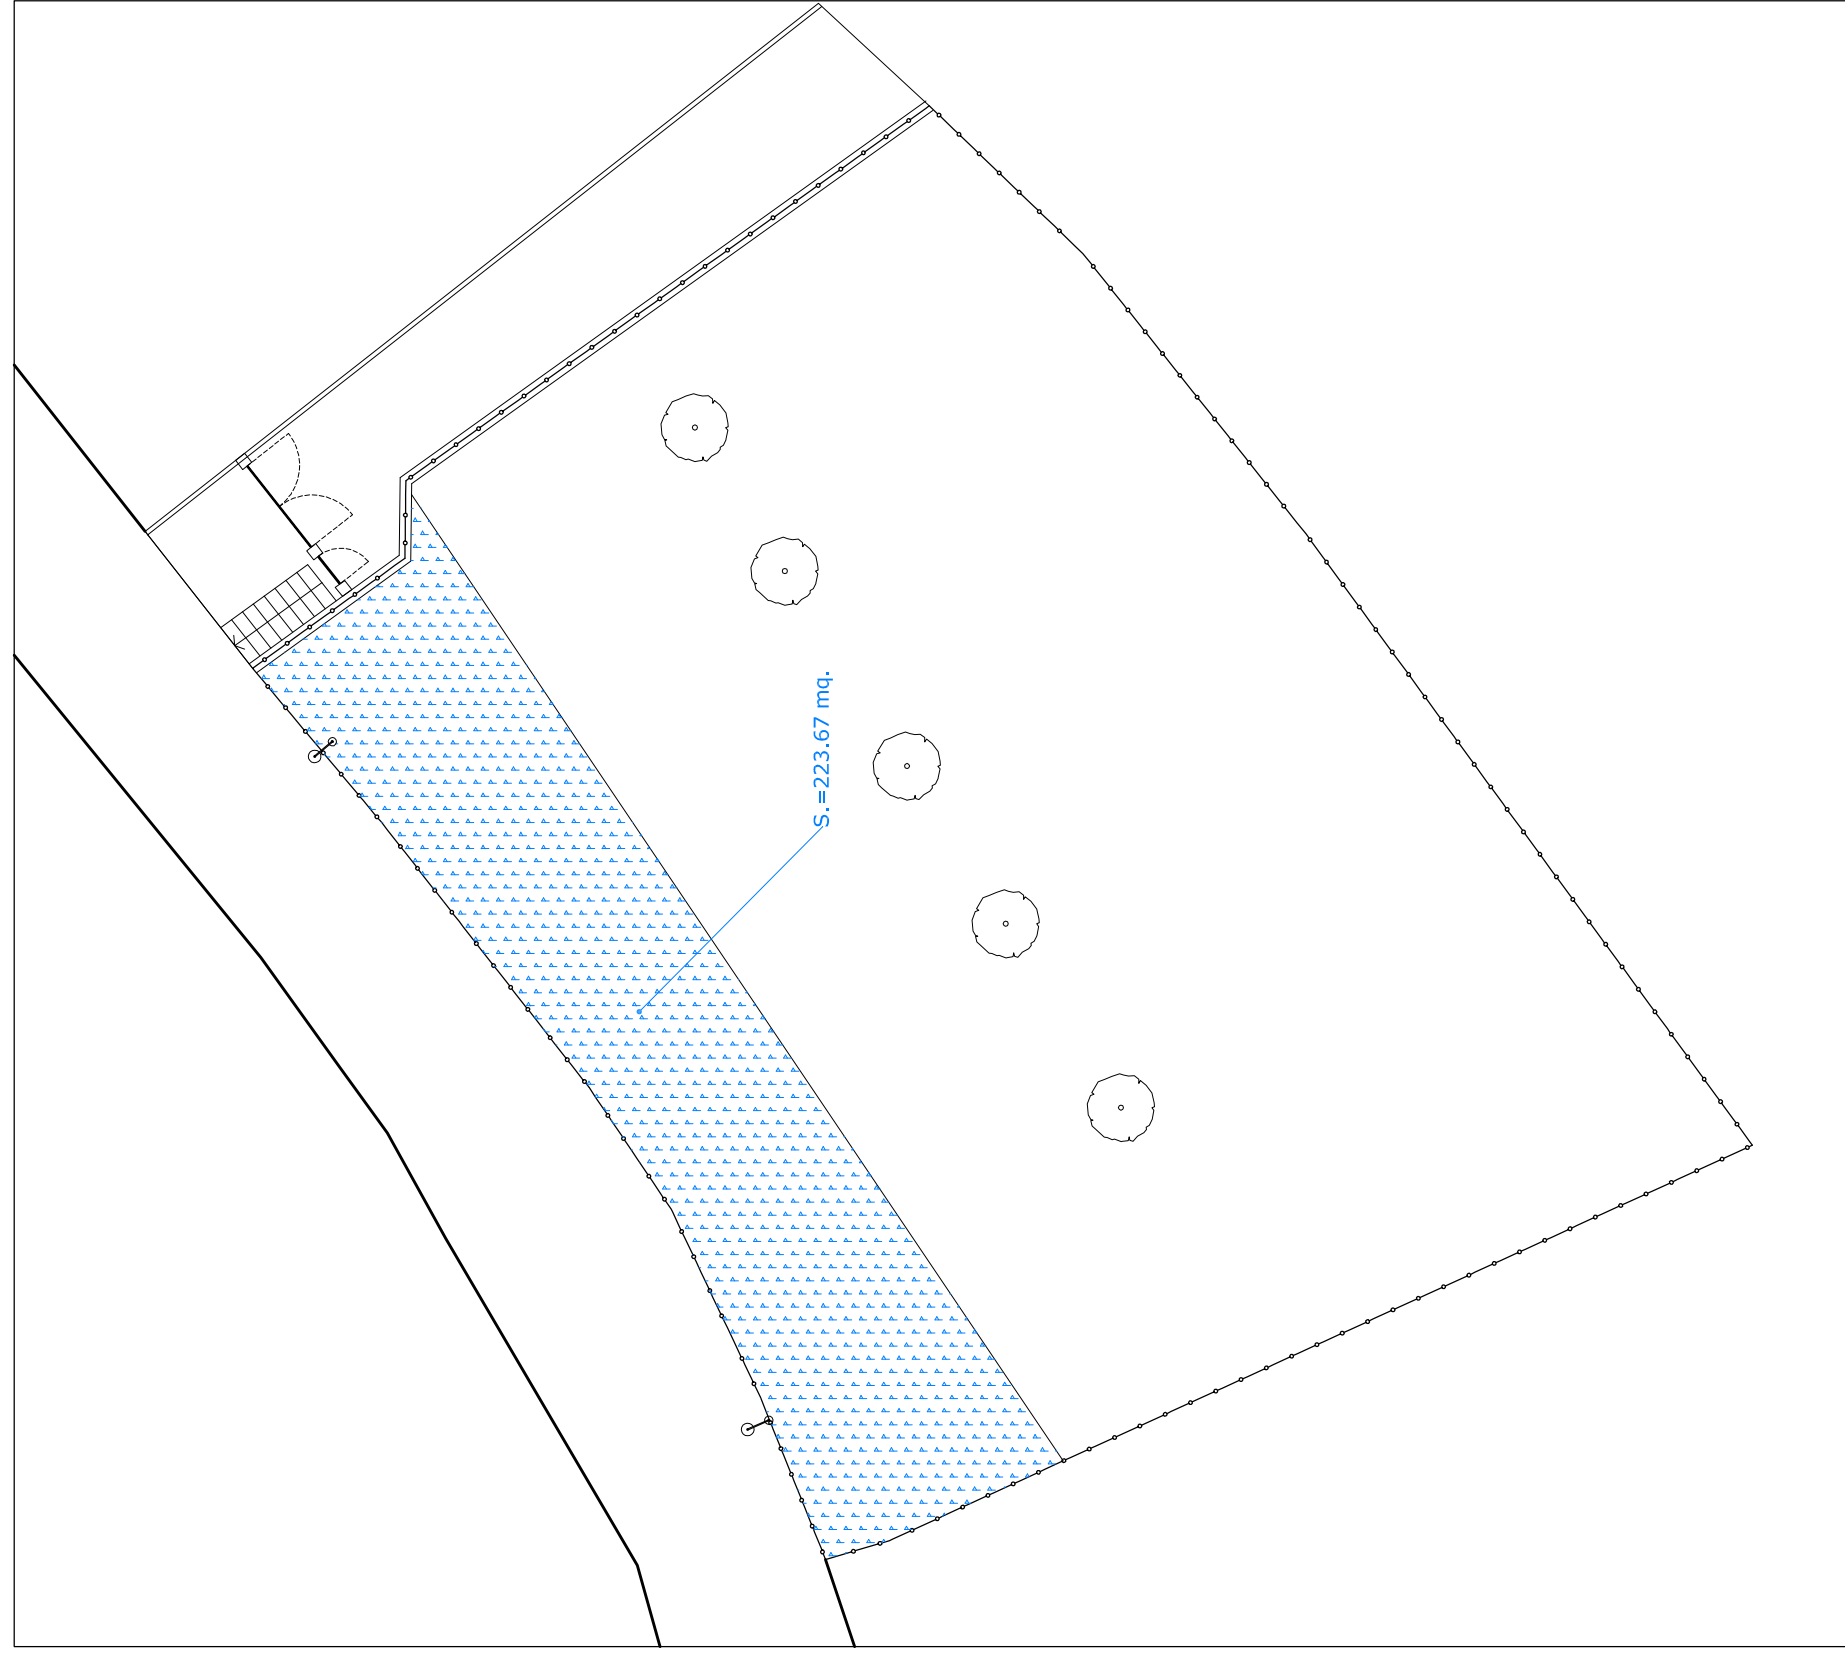

schema superfici
Scale 1:250

Studio Tecnico Studio Tecnico Via del Lavoro 10 40138 Bologna (BO) Italia Tel. 051/2600000 www.studiotecnico.it		Comune di Arizzano Provincia del Verbano Cusio Ossola Località Meschiavino	
AA 20.02.2018 EMISSIONE		Comune di Arizzano	
Progetto Pianificazione generale Comune di Arizzano		Progetto Pianificazione generale Comune di Arizzano	
Progettista Ing. Enrico Biondi		Progettista Ing. Enrico Biondi	
Scala 1:1		Scala 1:1	
Foglio 1 di 1		Foglio 1 di 1	
Aut. Rilascio Ing. Enrico Biondi		Aut. Rilascio Ing. Enrico Biondi	
Firma Ing. Enrico Biondi		Firma Ing. Enrico Biondi	
Data 20.02.2018		Data 20.02.2018	