

Figura 15

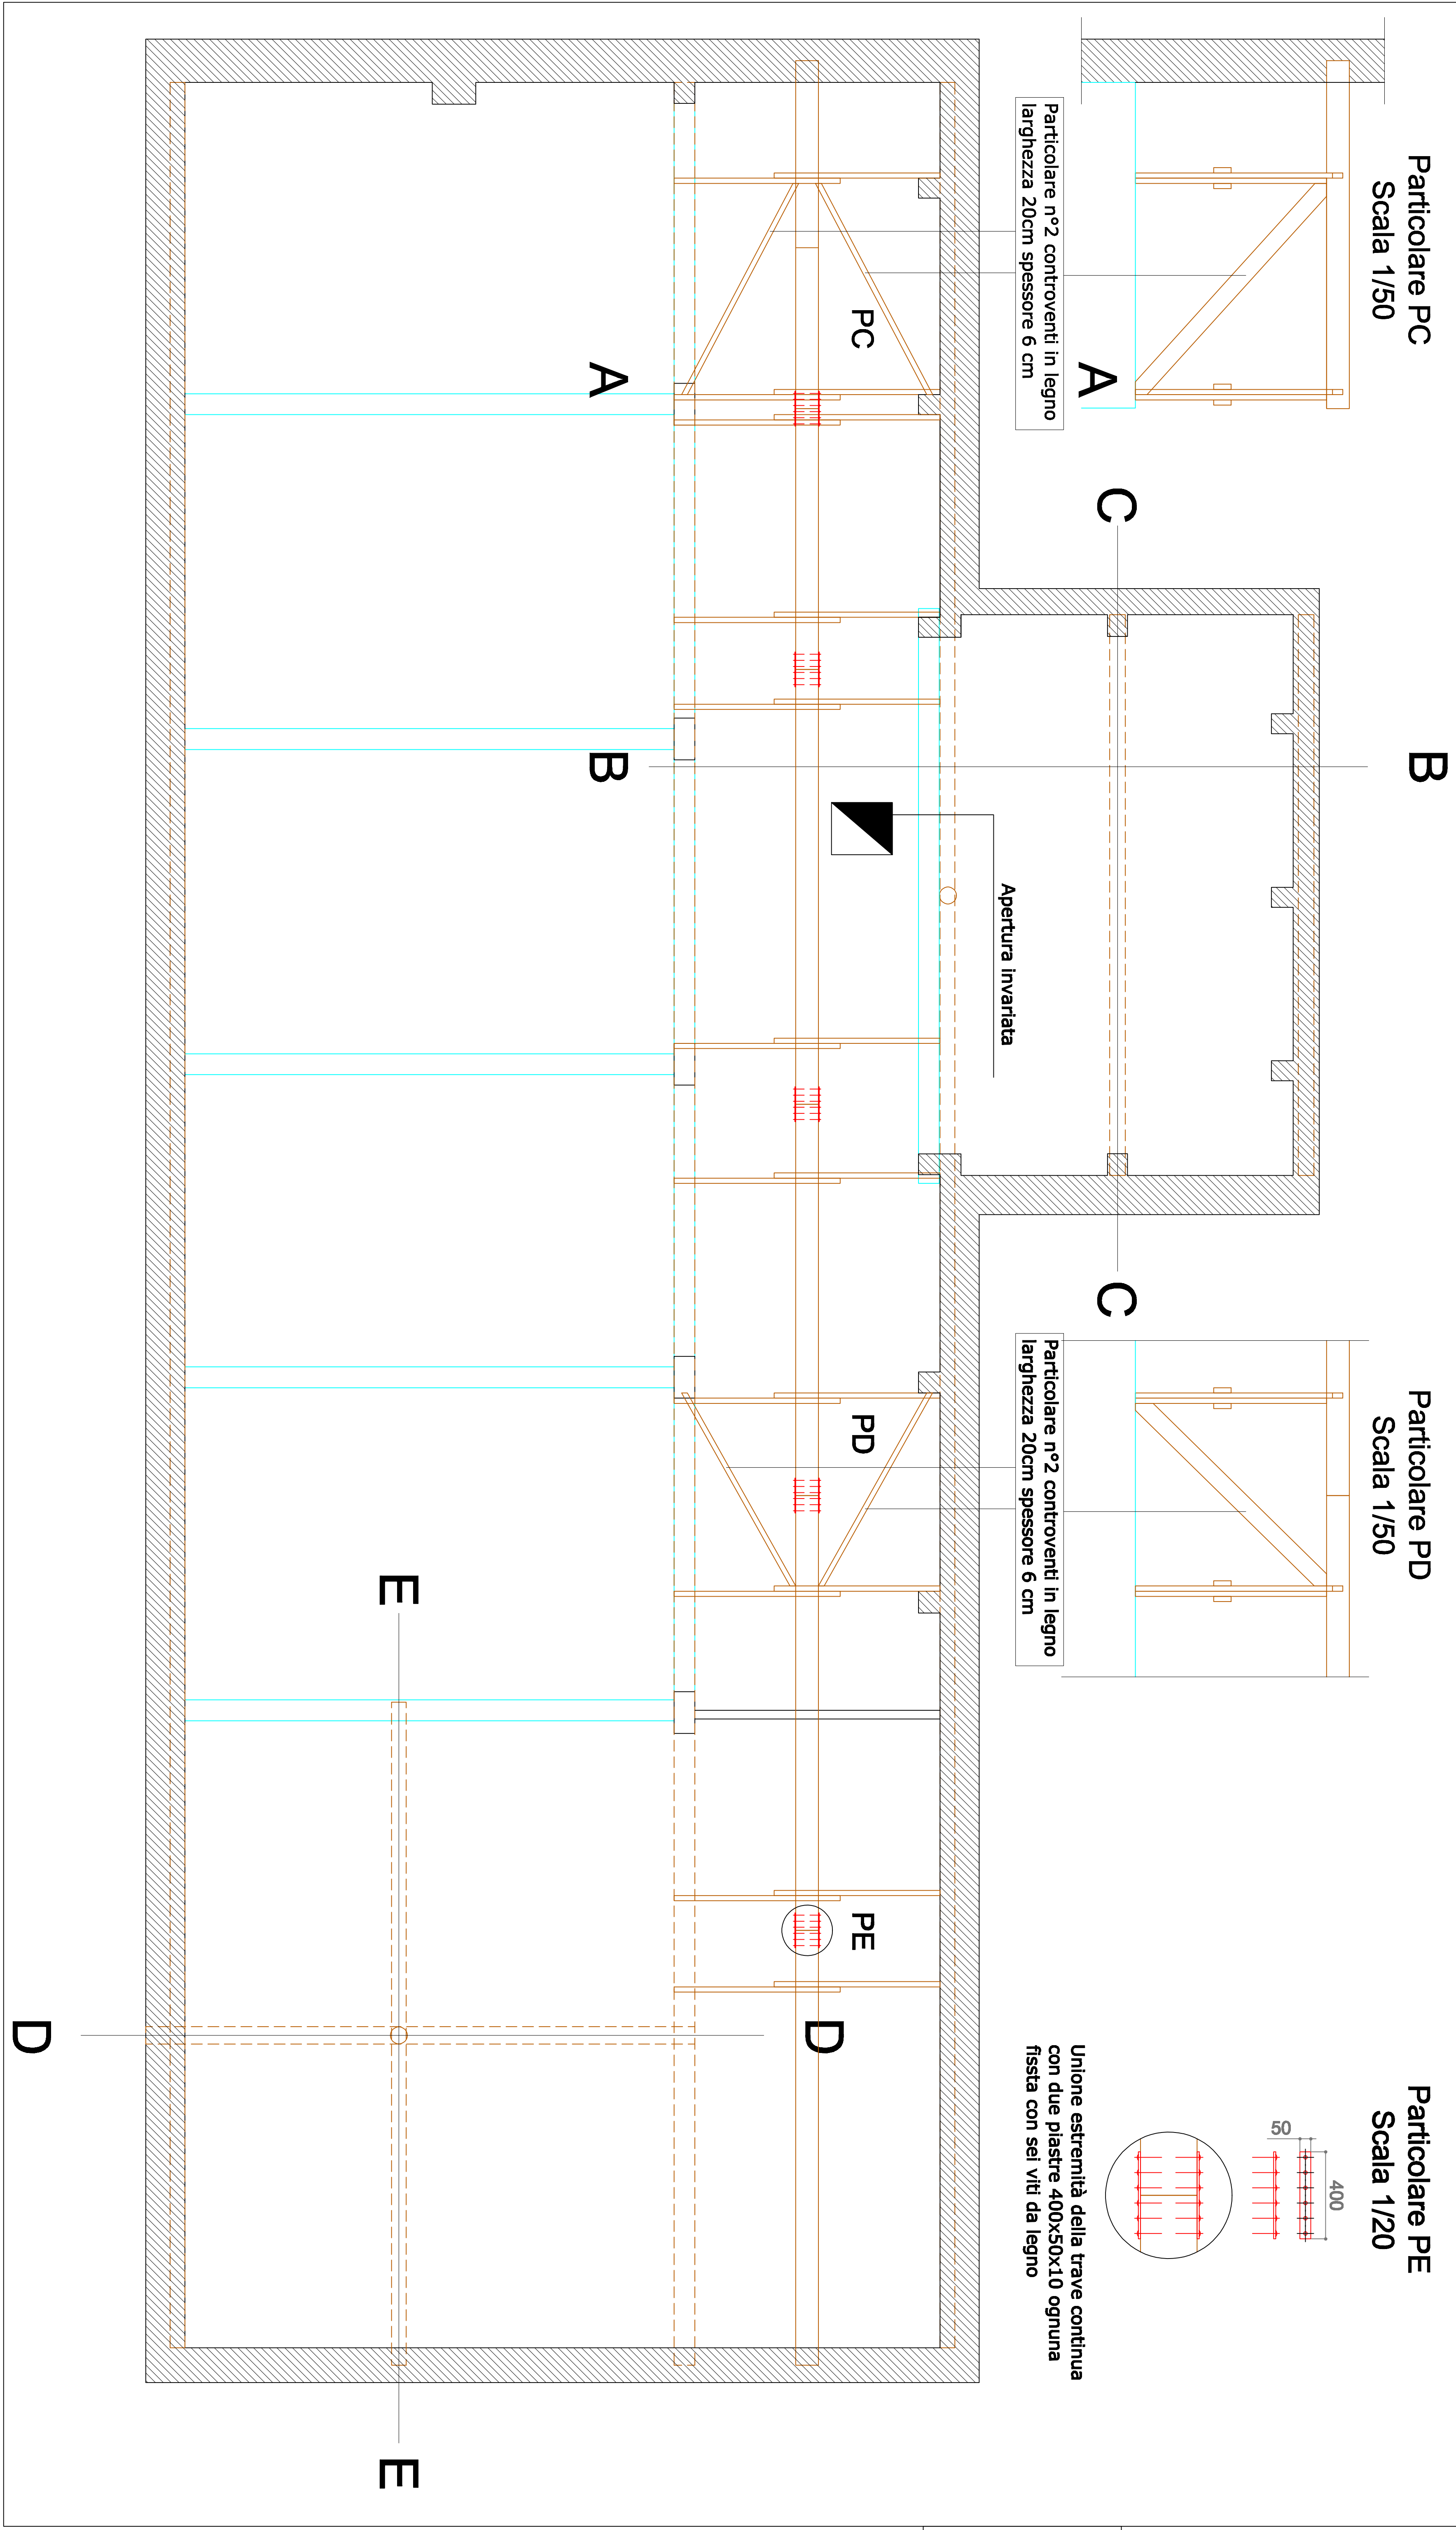


Figura 17


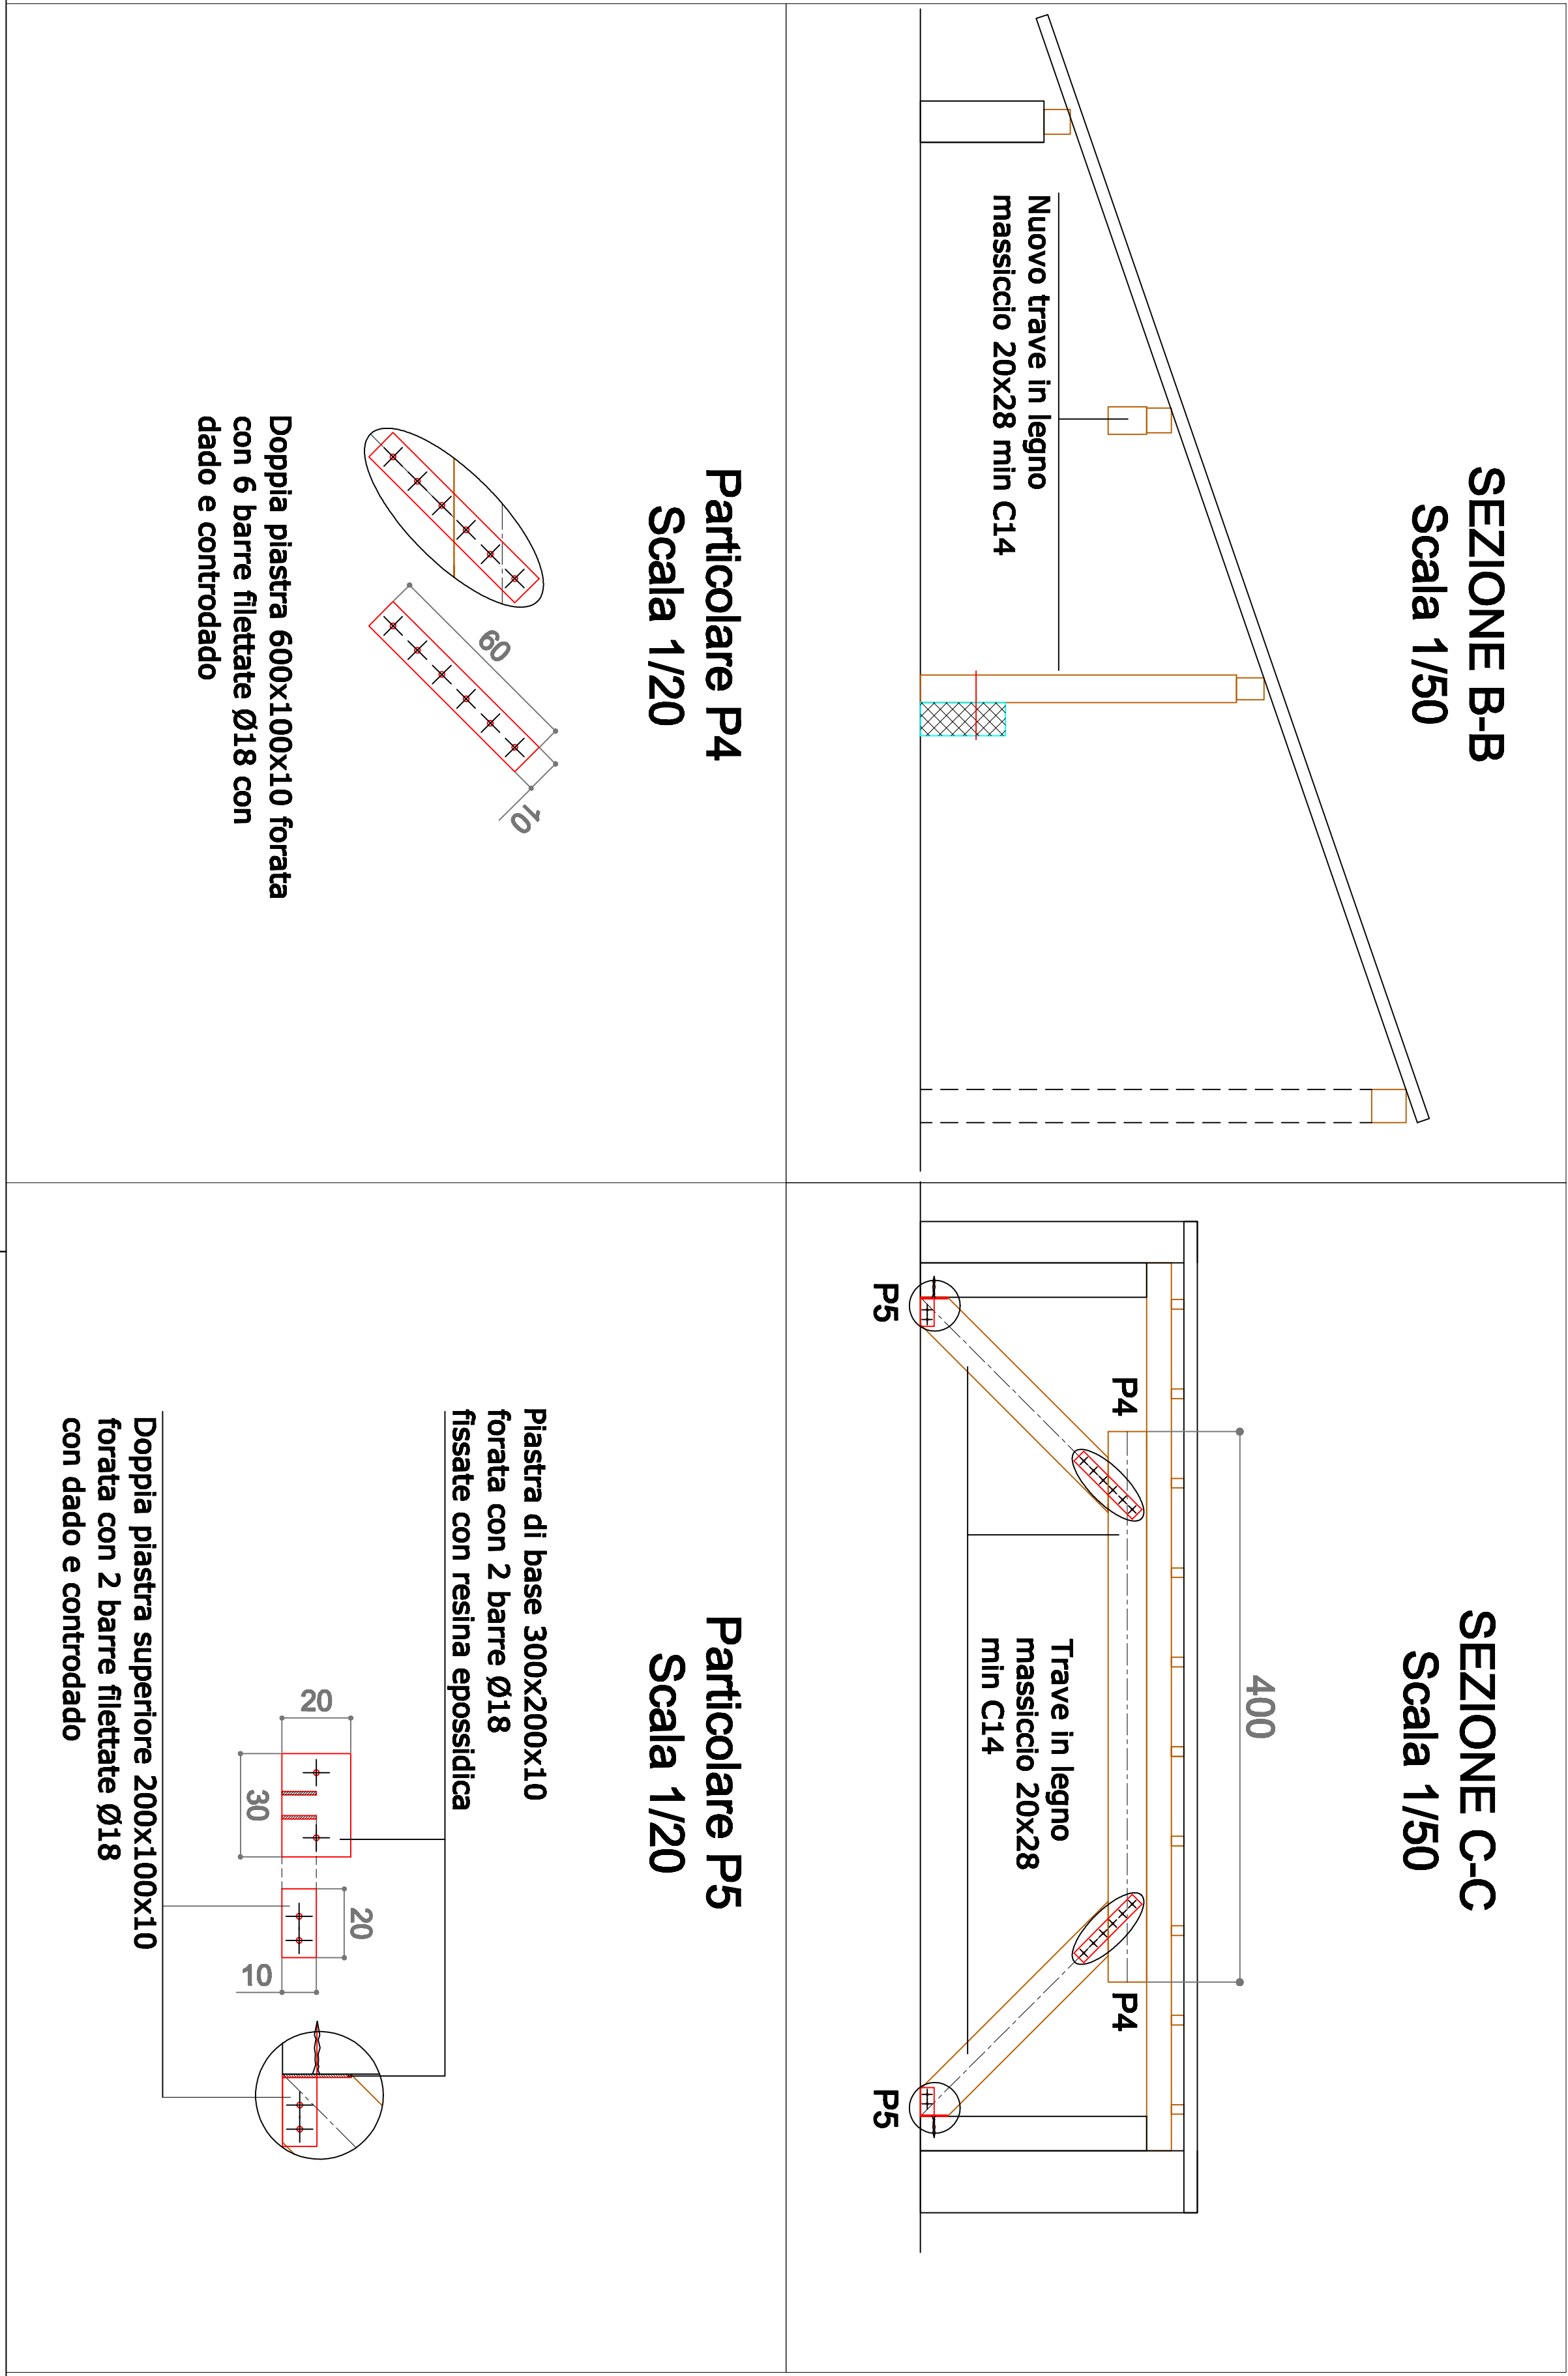


Figura 18

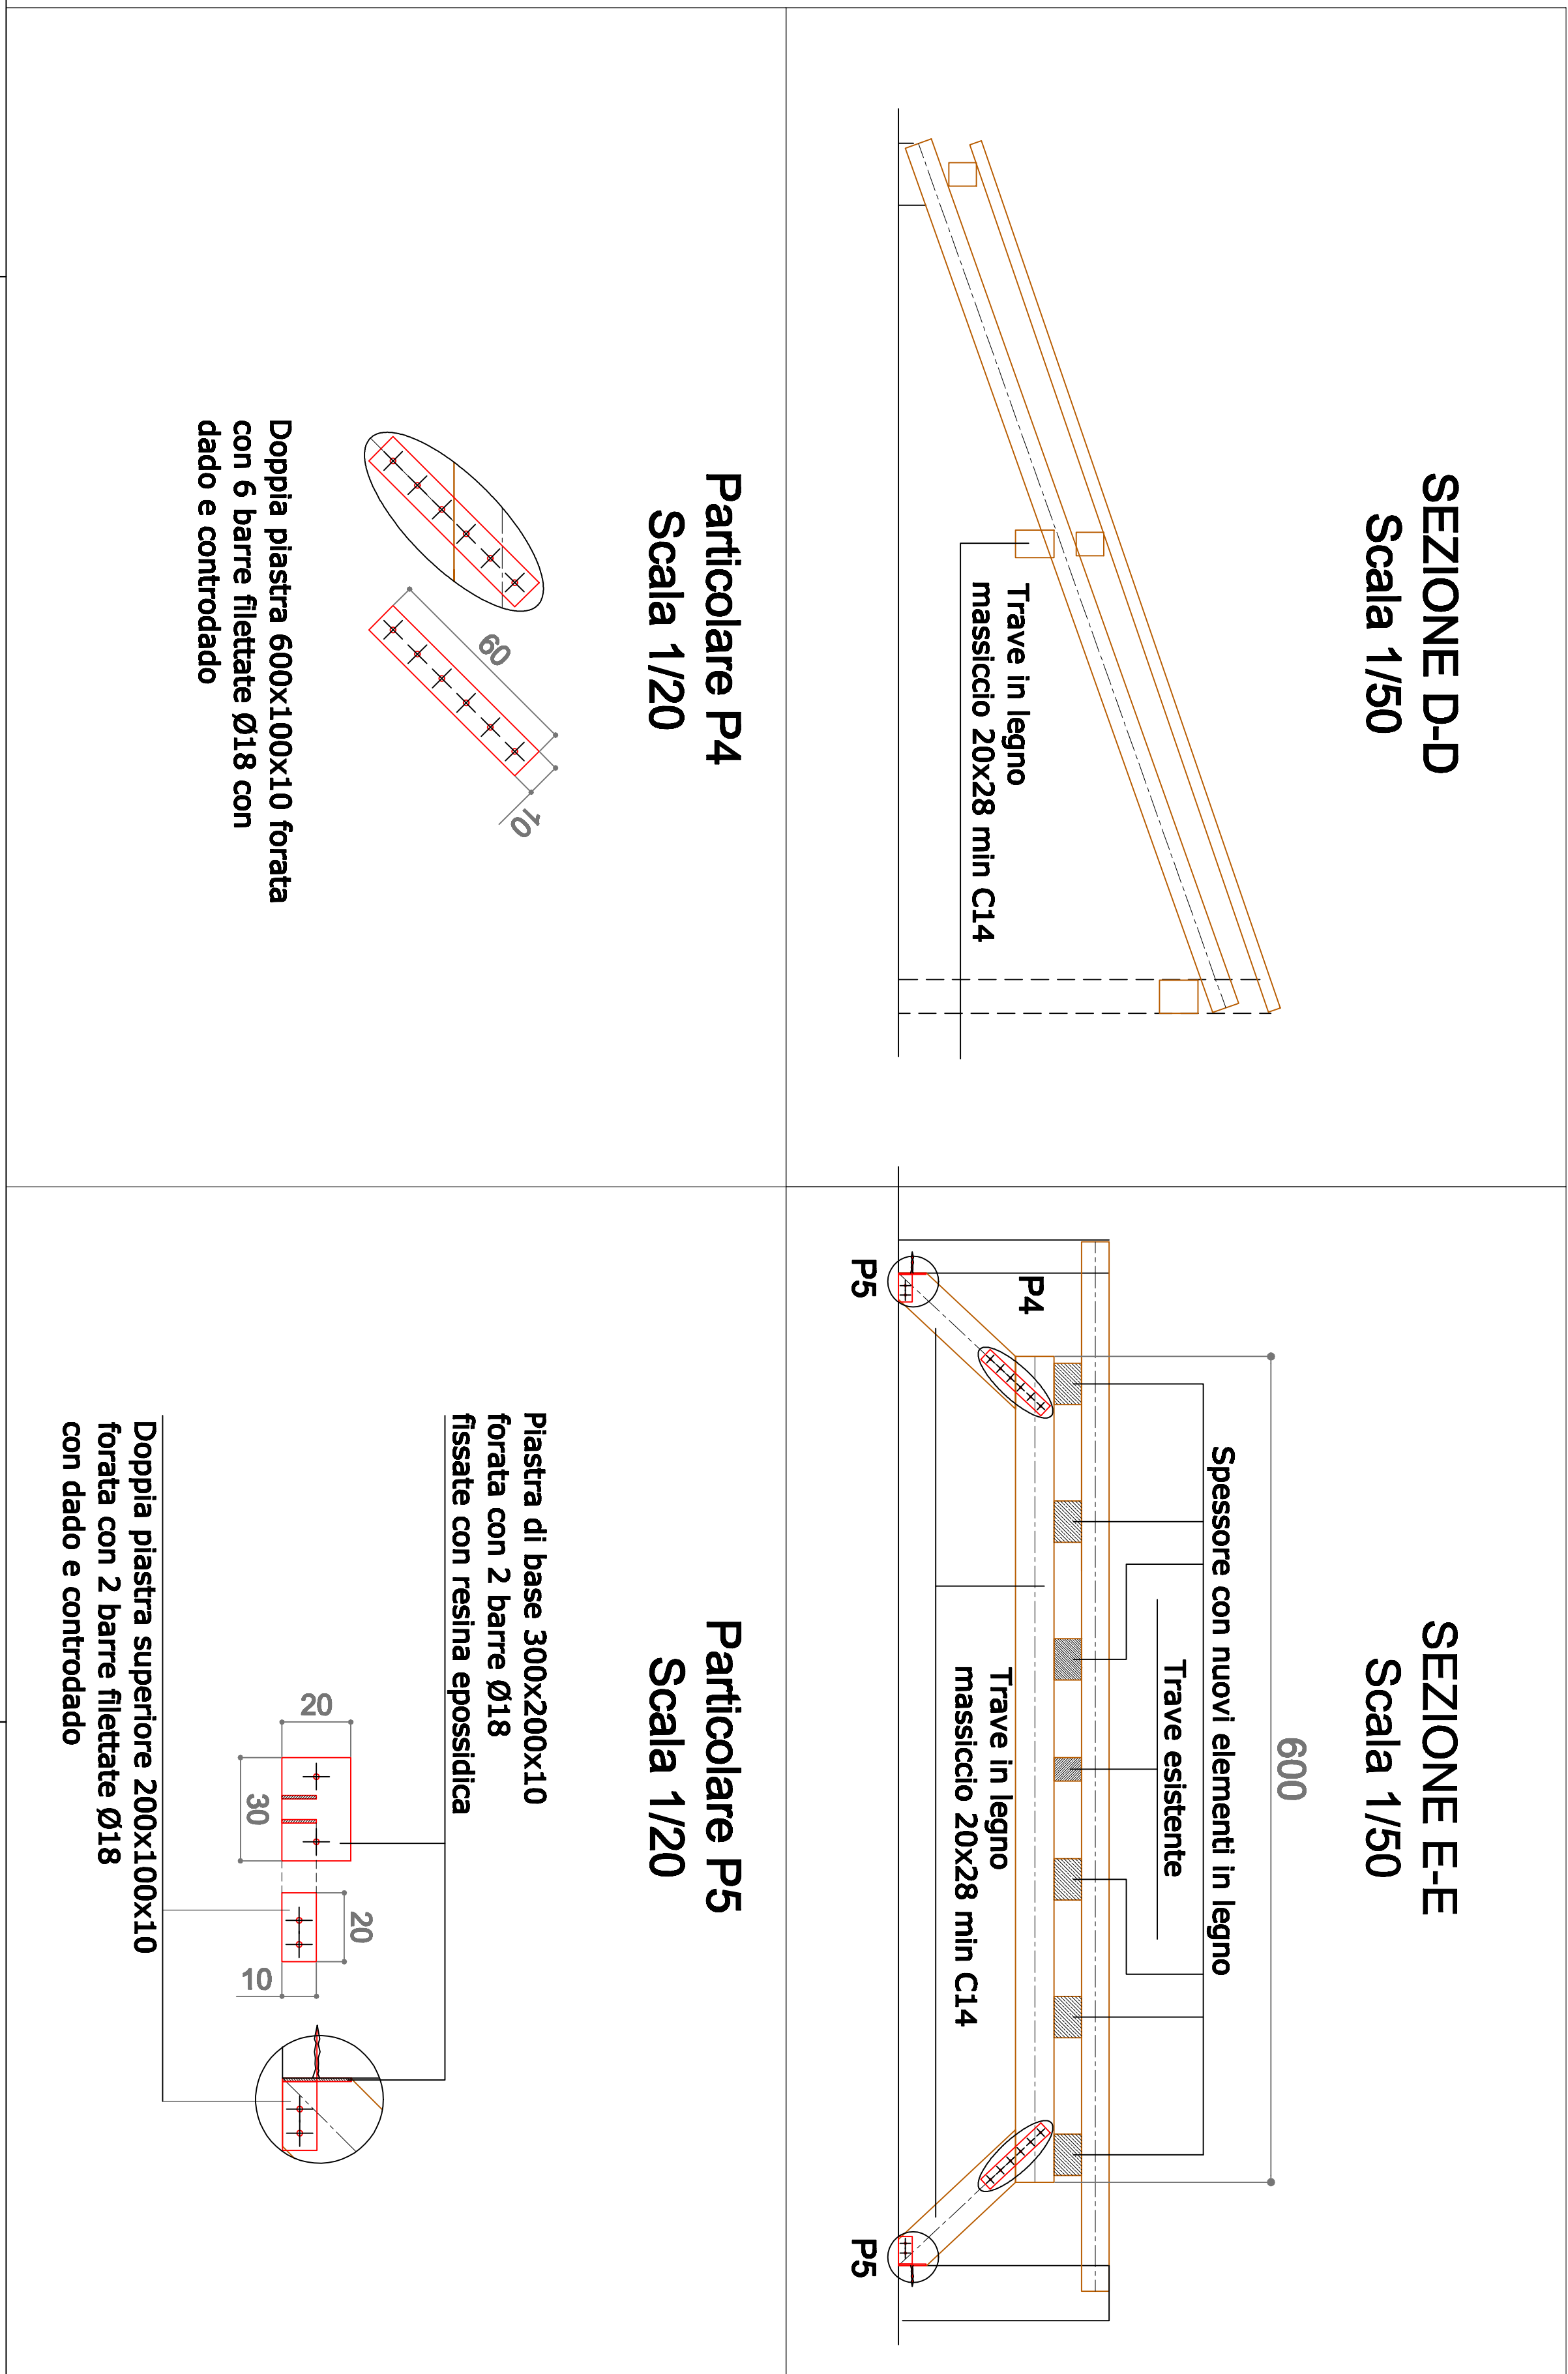

Comune di Arizzano Provincia del V.C.O.		rap. 1/50 1/20 Maggio 2019 agg. 01
Lavori di manutenzione straordinaria copertura plesso scuole elementari di Arizzano Scuola Don Italo De Cesare		
Tavola strutturale - Integrazione		
PARTICOLARI		
Il tecnico		
Ing. Paolo Marucci - via G. De Nodaris, 51 - Verbania (VB) - cell. 335 5630627		

Nella versione aprile 2019 nel modello di calcolo si sono considerati sei tratti di trave circolare fra di loro indipendenti, semplicemente appoggiati sui rispettivi cavalletti e senza i controventi. Nello stato attuale si è provveduto a collegare fra loro i singoli tratti di trave (Part E - Tav 21) a unire la trave circolare con i sottostanti cavalletti (Part A e Part B - Tav 11) a posizionare quattro controventi in legno (Part C e Part D - Tav 21).

Avendo già verificato una situazione maggiormente cautelativa rispetto a quella attualmente proposta non si è ritenuto necessario procedere con un nuovo calcolo.

Figura 16

